


Prateleiras de Ferro  
90 unidades



Placa Cimenticia  
37m linear

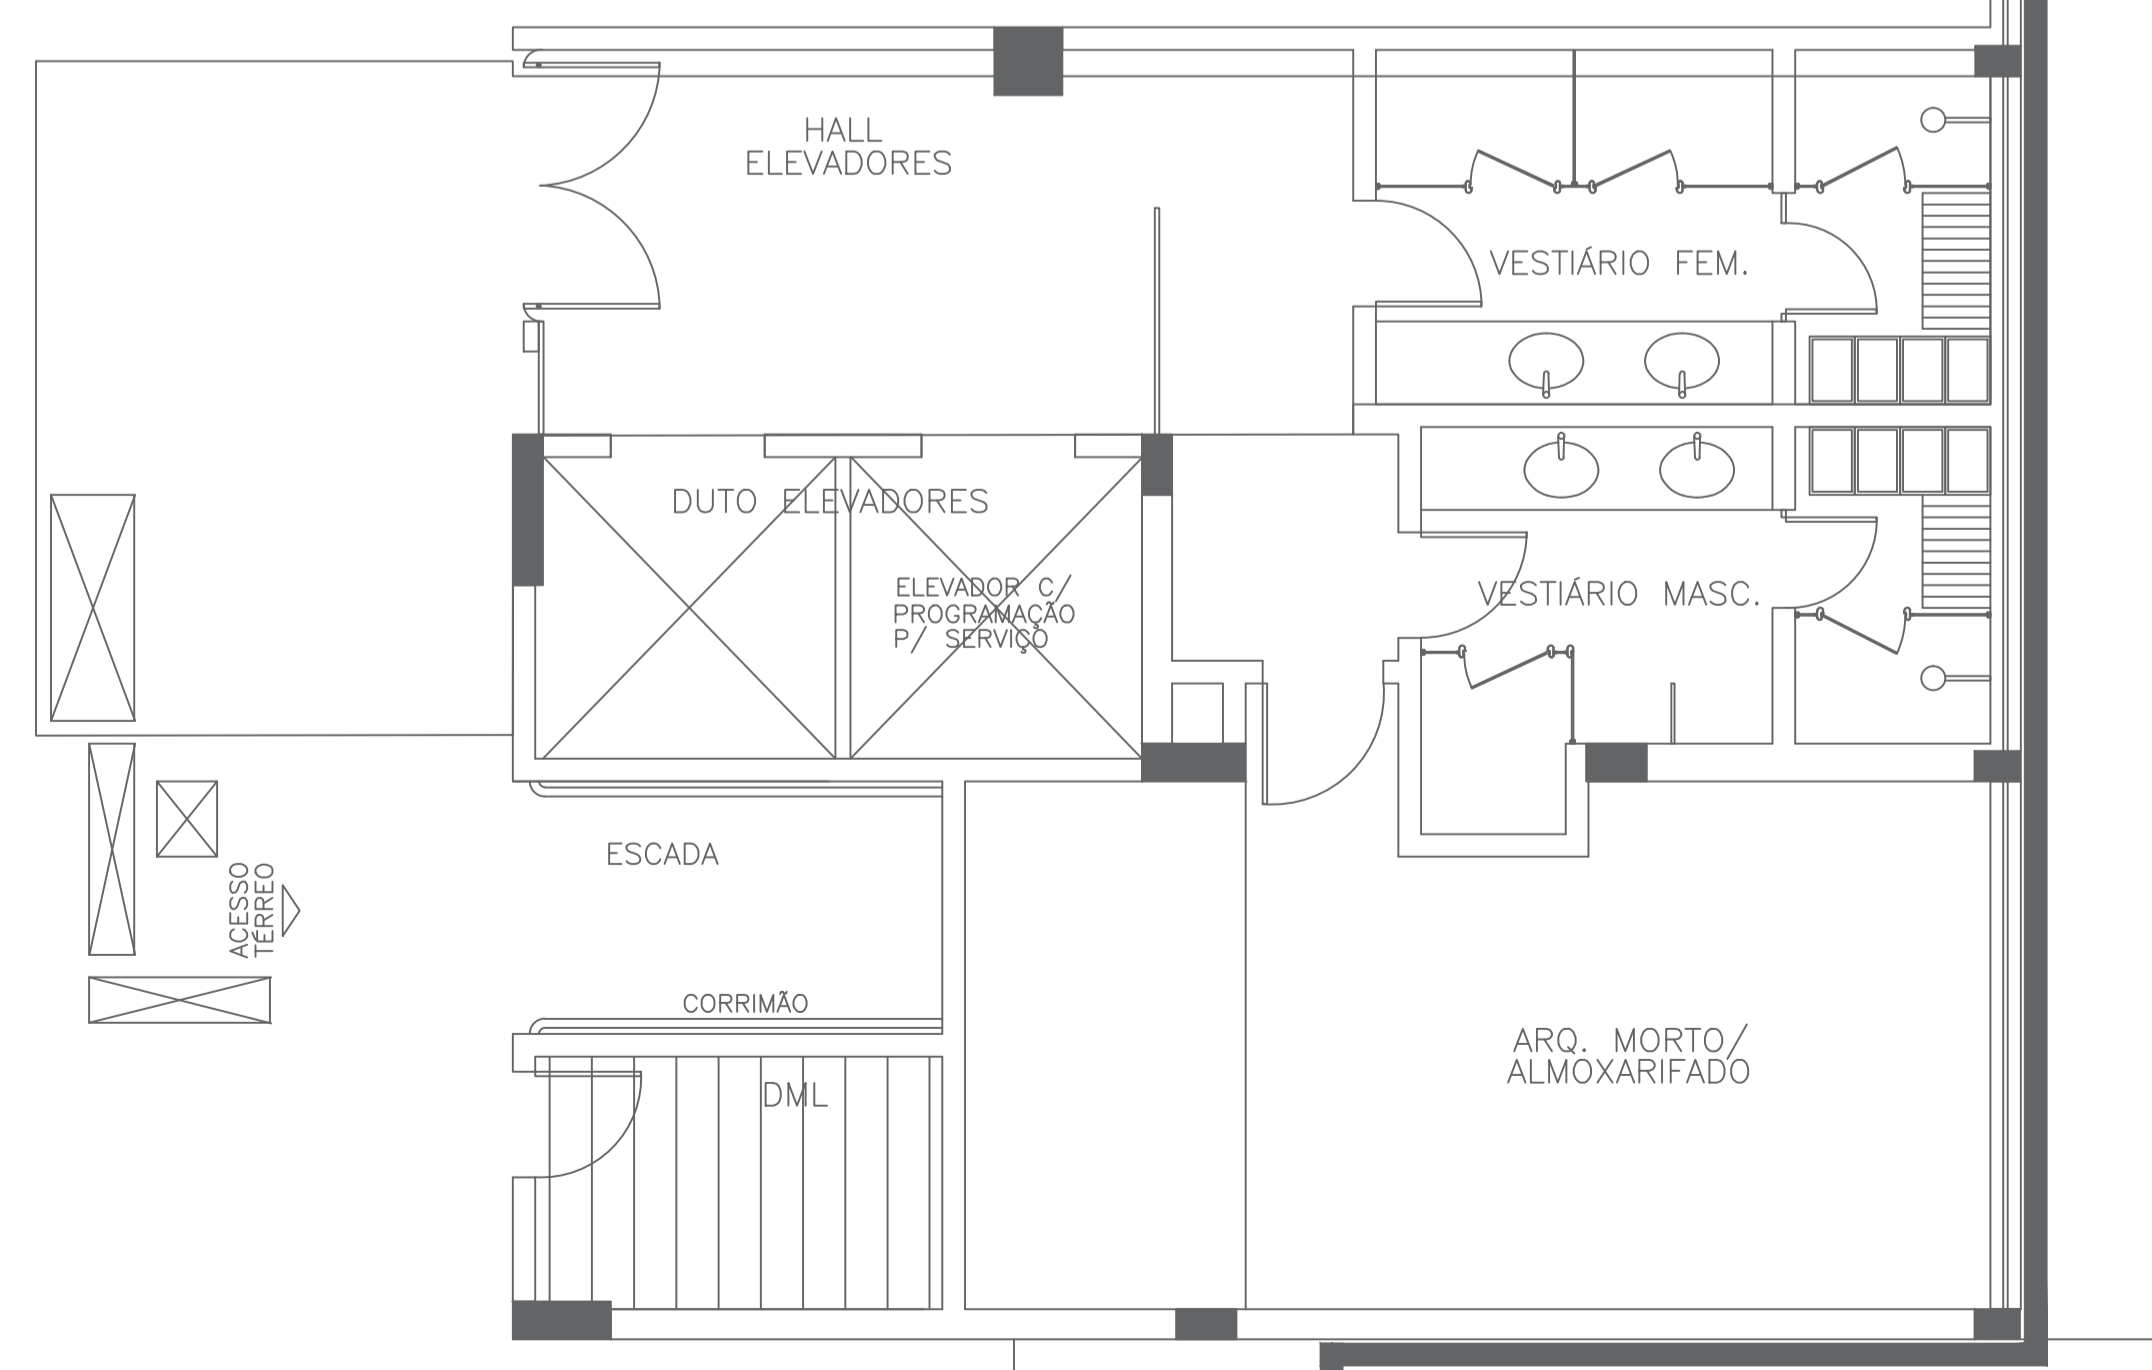

Planta Baixa  
Almoxarifado  
Escala 1:50

REV.	DESCRIÇÃO	DATA	RESPONSÁVEL
00	EMIÇÃO INICIAL	22/02/2018	R.H.



Contratante	CONSELHO REGIONAL DE CONTABILIDADE DO PARANÁ - CRCPR		
Projeto	ALMOXARIFADO CRCPR		Estógio EXE
Endereço	Rua XV de Novembro, 2987 - Alto da Rua XV - Curitiba/PR		Escala 1/50
Título da Folha	PLANTA BAIXA - ALMOXARIFADO		Data 22/02/2018
Desenho R.H.	Verific. R.H.	Arquivo TW-114-CRCPR-ALMOX-ARQ-EXE-R00.dwg	Folha n°
Autoria Proj.Arq.	Tatiane Grecco Wagner	CAU: A37536-5	01/01
Resp. Proj.Arq.	Tatiane Grecco Wagner	CAU: A37536-5	ARQ
<small>TW Projetos Eireli - EPP   tatiane@arquiteraindustrial.com.br Rua 9 de Julho, nº 1793 - Centro - Araucária/SP - (16) 3333-5997   3114-1970   3357-6282</small>			