


RUA XV DE NOVEMBRO

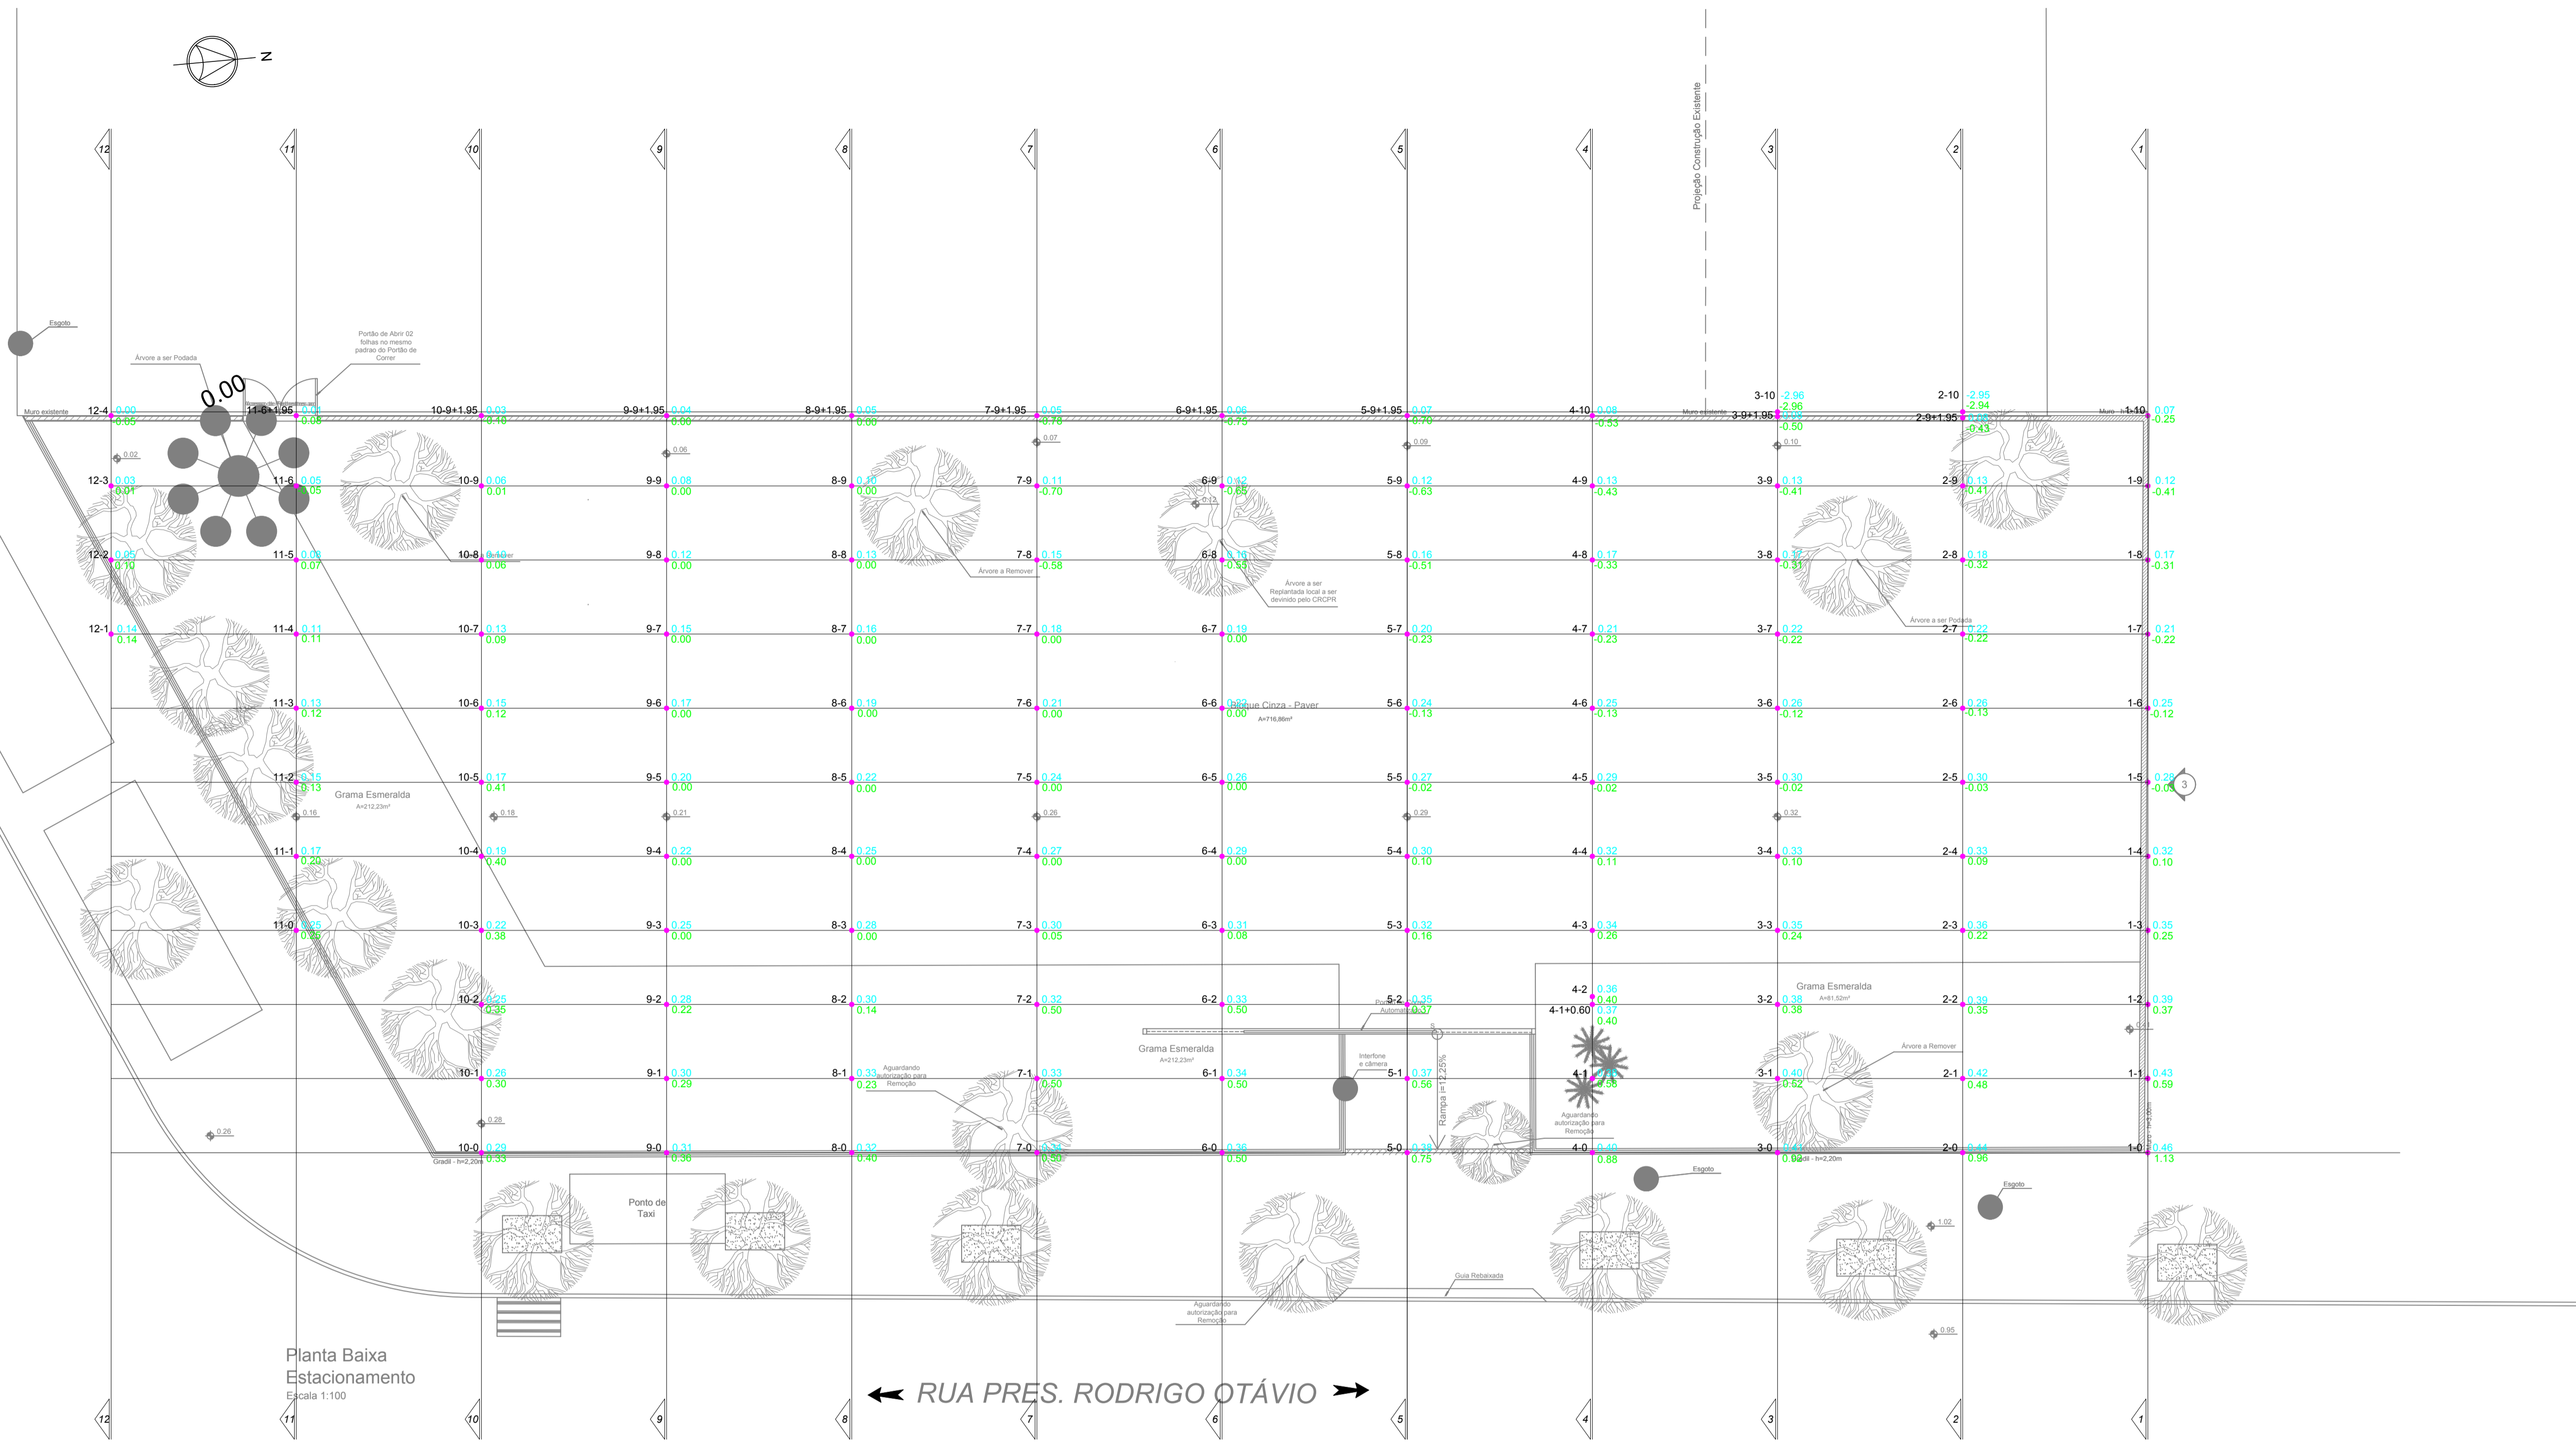

Planta Baixa Estacionamento
Escala 1:100


RUA PRES. RODRIGO OTÁVIO

SEÇÕES TRANSVERSAIS
Escala 1:100

Legenda	
	Terreno Natural
	Projeto

REV.	DESCRIÇÃO	DATA	RESPONSÁVEL
02	REVISÃO	03/07/2018	A.J.
01	REVISÃO	16/05/2018	A.J.
00	EMIÇÃO INICIAL	08/02/2018	A.J.

- NOTAS**
- Os serviços de terraplenagem deverão ser iniciados por uma operação de limpeza e raspagem do terreno, com remoção de vegetação, raízes, tocos, maranhadões, restos de construções e bolsões de solos moles ou de argilas de alta compressibilidade.
 - A espessura da camada de remoção para limpeza deve ser de esp. = 10 cm.
 - Deve ser implantado RNs em pontos estratégicos definidos quando da execução dos serviços de terraplenagem, considerar o RN de saída no ponto Base com cota terreno em 903.70.
 - O material utilizado para o aterro deverá ser compactado em camadas de 20 cm de espessura até atingir o grau de compactação igual ou superior 98% do Proctor Normal e teor de umidade dentro de uma faixa de +2% e - 2% em relação ao teor ótimo.
 - Os serviços de terraplenagem devem ser acompanhados por profissional responsável, a fim de se verificar se a qualidade do solo utilizado é compatível com as resistências características desejadas.
 - Os taludes de aterro deverão ser construídos com declividade 1:1,5 (V:H). Para os cortes deve-se considerar a declividade 1:1 (V:H).
 - É obrigatório o controle tecnológico da execução de aterros conforme determinações norma NBR5681:1980, item 3.1.
 - Medidas em metros.
 - Não serão permitidas alterações no projeto sem prévia consulta e autorização formal do responsável técnico.

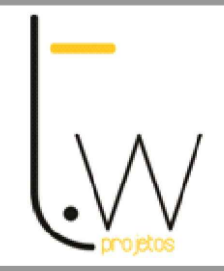

Contratante	CONSELHO REGIONAL DE CONTABILIDADE DO PARANÁ - CRCPR	
Projeto	ESTACIONAMENTO SEDE CRCPR	Estágio EXE
Endereço	Rua XV de Novembro, 3003 - Alto da Rua XV - Curitiba/PR	Escala 1/100
Título da Folha	TERRAPLENAGEM - SEÇÕES TRANSVERSAIS	Data 03/07/2018
Desenho R.H.	Verific. R.H.	Arquivo TW-114-CRCPR-ESTAC-TER-EXE-R02.dwg
Autoria Proj. Arq.	Rafael Henrique de Paula	CAU: A125900-8
Resp. Proj. Arq.	Tatiane Grecco Wagner	CAU: A37536-5
TW Projetos Eireli - EPP totiane@arquitecturaindustrial.com.br		01/02
Rua 9 de Julho, nº 1793 - Centro - Araraquara/SP - (16) 3333-5997 3114-1970 3357-6252		
		TER