

1 PLANTA BAIXA - DEMOLIR E CONSTRUIR
ESCALA 1:25



LEGENDA	
	A MANTER
	A CONSTRUIR
	A DEMOLIR

QUADRO DE ÁREAS	
ESTÚDIO AUDIOVISUAL	47,211 m ²


TABELA DE ÁREAS A DEMOLIR	
TIPO	UNIDADES
PAREDE	1,041 m ²
ESQUADRIA - PORTA	2 UNIDADES

TABELA DE ÁREAS A CONSTRUIR	
TIPO	UNIDADES
PAREDE	0,79 m ²
ESQUADRIA - PORTA	1 UNIDADE

NOTAS:

- As duas portas que serão retiradas são feitas de vidro, sendo uma de folha simples 0,90 m e uma dupla de 2,02 m. Ambas possuem espessura de 10 mm.

- A porta que será construída possui folha simples, com dimensão de 0,90 m. Trata-se de uma porta oca com acabamento em aço carbono, ideal para estúdios.

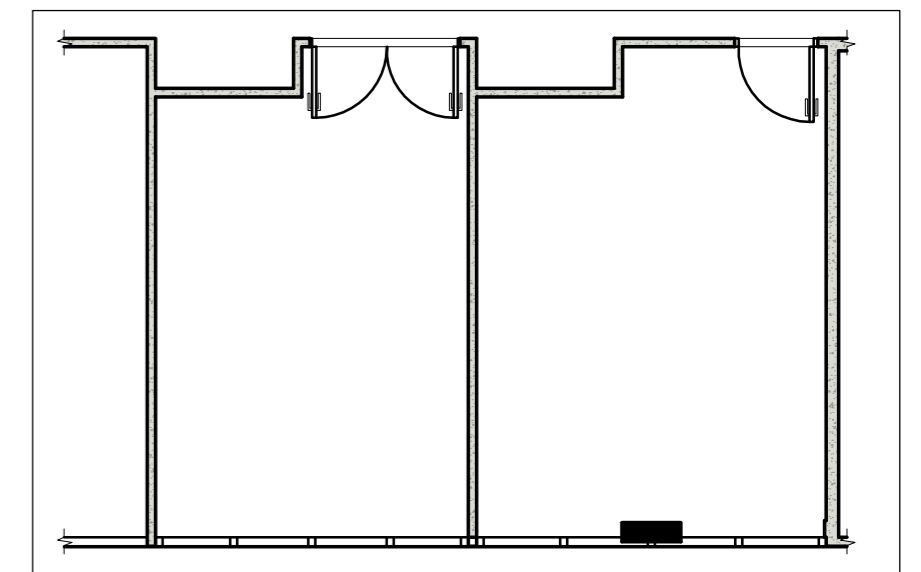

SITUAÇÃO ATUAL - SEM ESCALA

<p>CONSELHO REGIONAL DE CONTABILIDADE DO PARANÁ RUA XV DE NOVEMBRO, 2987 ALTO DA XV, CURITIBA, PARANÁ</p>		<p>REGIÃO BRASILEIRA DE CONTABILIDADE RUA ORLANDO FERREBENI FILHO, 235 - SALA 312A JD. AQUARIUS, SÃO JOSÉ DOS CAMPOS, SÃO PAULO</p>	
CRC - CONSELHO REGIONAL DE CONTABILIDADE DO PARANÁ			
CLIENTE: CONSELHO REGIONAL DE CONTABILIDADE DO PARANÁ			
OBRA: ESTÚDIO AUDIOVISUAL NA SEDE DO CRC-PARANÁ EM CURITIBA			
ETAPA: PROJETO EXECUTIVO	ASSUNTO: DEMOLIR E CONSTRUIR		
AUTOR DO PROJETO: ARQ. DILENE ZAPAROLI CAU: 21974-6			EXE 01/08
ARQ. ALTAMIR C. R. DA FONSECA CAU: 22844-3			
DESENHISTA: ANTONIO FELIPE XAVIER MORAES			REVISÃO 00