



1 DETALHE 1 - PLANTA BAIXA: PAINEL SONARE
ESCALA 1:10

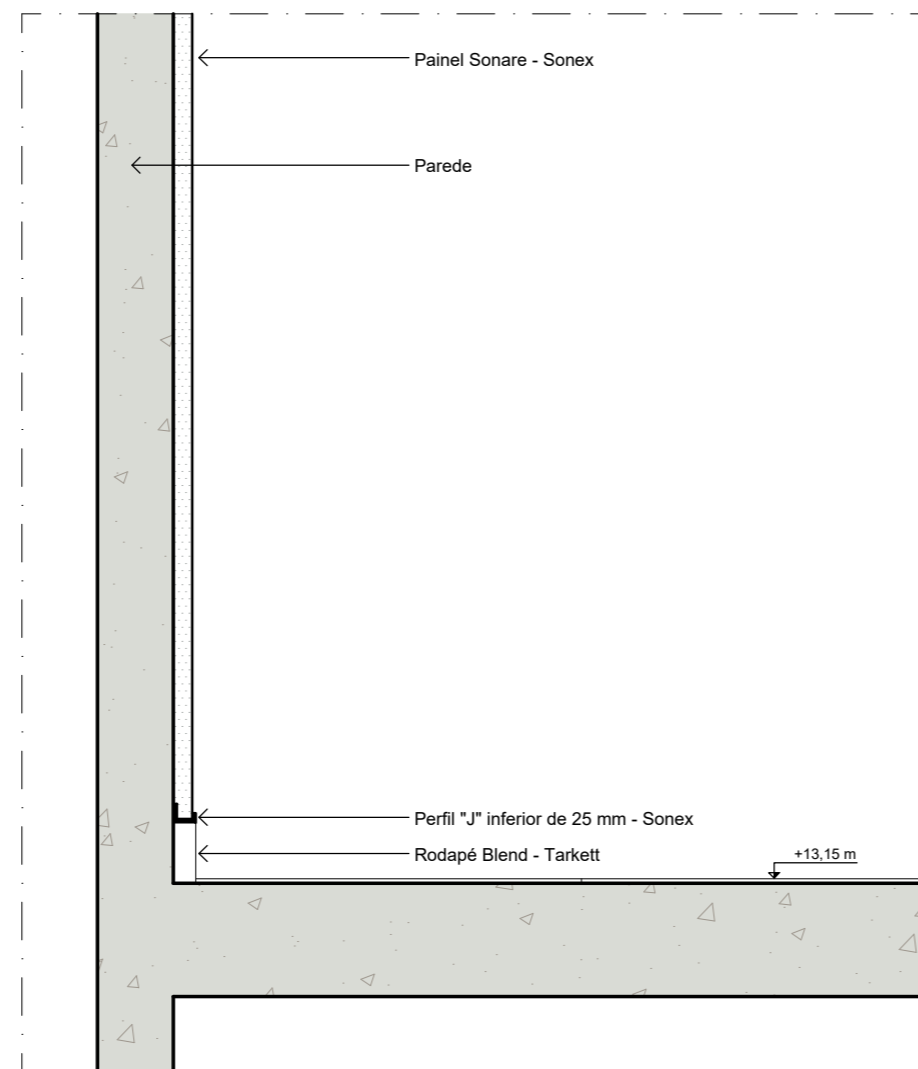

2 DETALHE 1 - CORTE: PAINEL SONARE
ESCALA 1:10

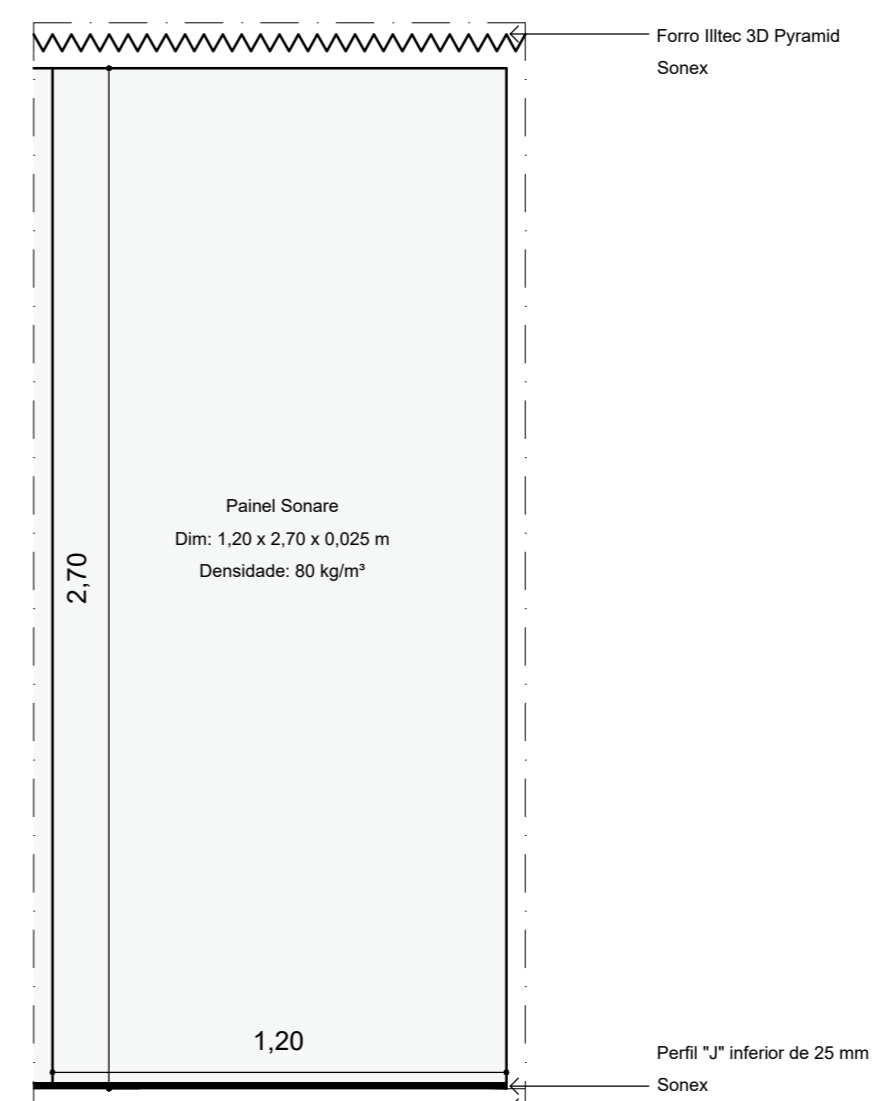


3 DETALHE 1 - ELEVÇÃO: PAINEL SONARE
ESCALA 1:20


INFORMAÇÕES - DETALHE 1

PAINEL SONARE


FABRICANTE: SONEX
DIM: 1,20 x 2,70 x 0,025 m
DENSIDADE: 80 kg/m²
PESO: 6,48 kg
COR: CINZA

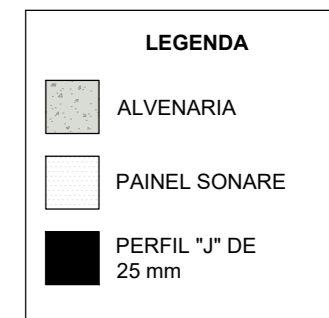


- **Descrição:** Painel em lâ de vidro aglomerada com resina sintética, revestido em tecido na face aparente.
- Número de painéis aplicados nas paredes: 9
- Área total dos painéis aplicados nas paredes: 29,16 m²
- Número de painéis aplicados no item de layout ESI (ver folha EXE 03/08): 2
- Área total dos painéis aplicados no item de layout ESI (ver folha EXE 03/08): 3,04 m²
- **Para a aplicação do painel nas paredes:** Segundo o fabricante, o painel é encaixado nos perfis "J" de 25 mm (ver desenho 2). Estes perfis são fixados nas paredes por parafusos e apoiam-se nos rodapés escolhidos para este projeto. O mesmo processo se aplica ao item de layout ESI.

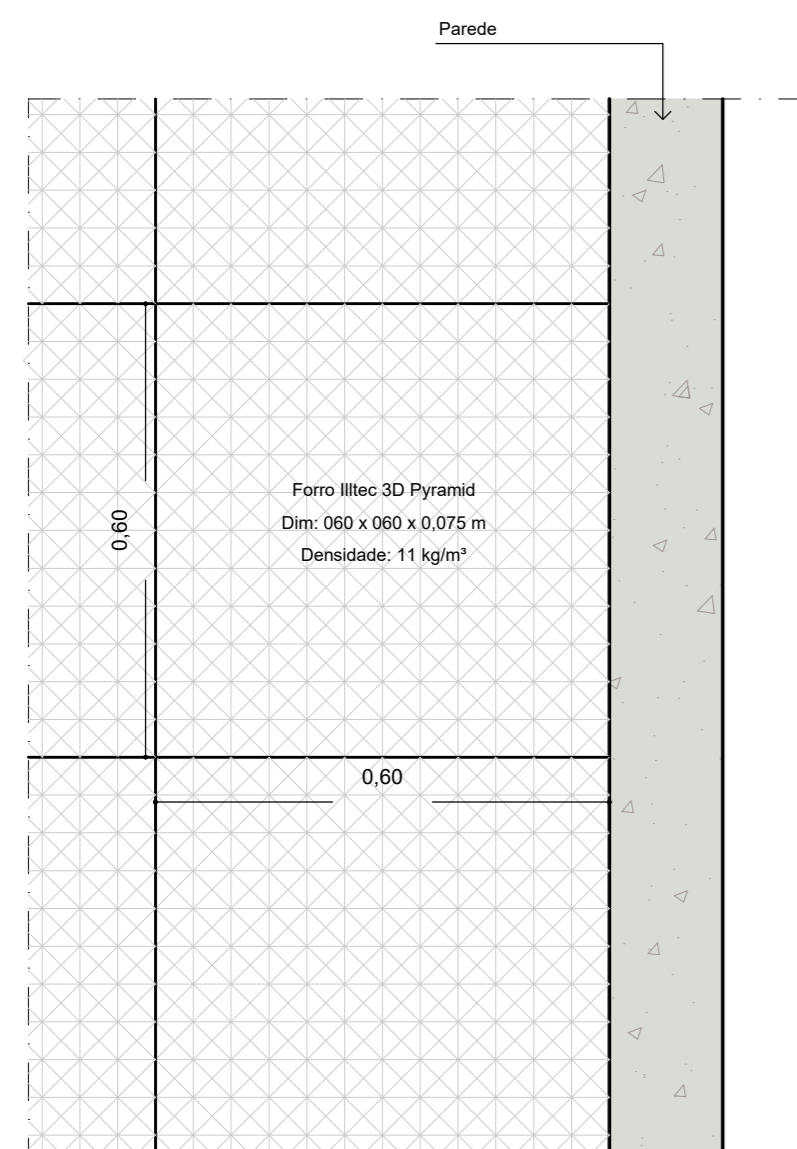

4 DETALHE 2 - PLANTA BAIXA: FORRO ILLTEC 3D PYRAMID
ESCALA 1:10

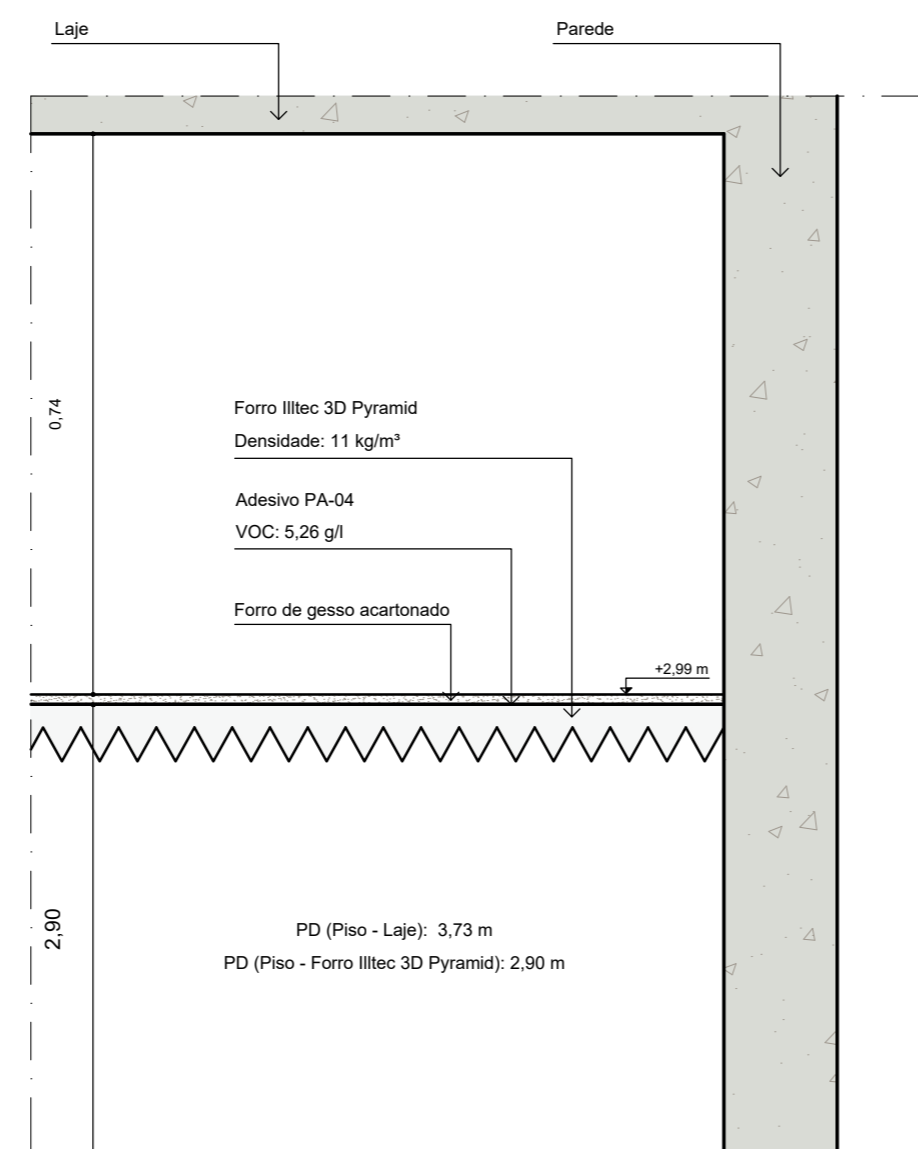

5 DETALHE 2 - CORTE: FORRO ILLTEC 3D PYRAMID
ESCALA 1:10

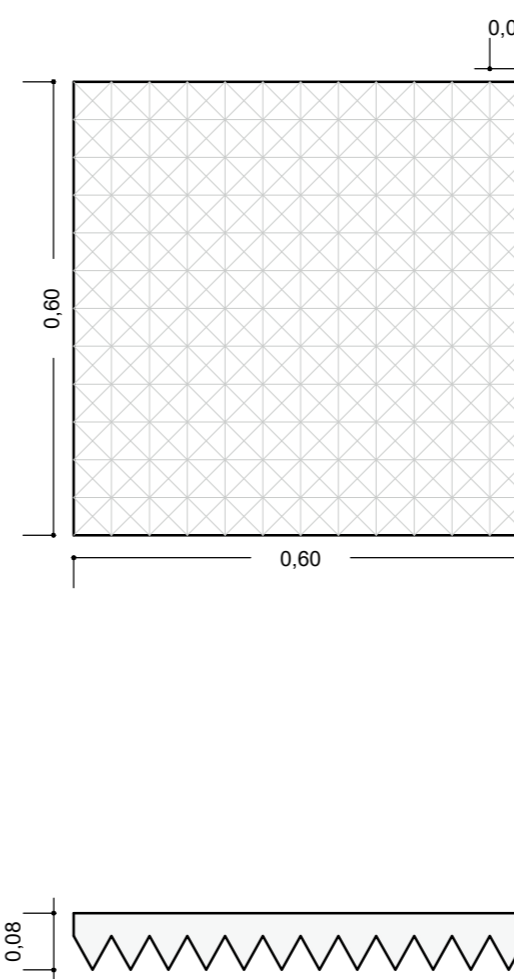


6 PLACA DE FORRO ILLTEC 3D PYRAMID
ESCALA 1:10

INFORMAÇÕES - DETALHE 2

PLACA DE FORRO ILLTEC 3D PYRAMID

FABRICANTE: SONEX
DIM: 0,60 x 0,60 x 0,075 m
DENSIDADE: 11 kg/m³
COR: CINZA FOG

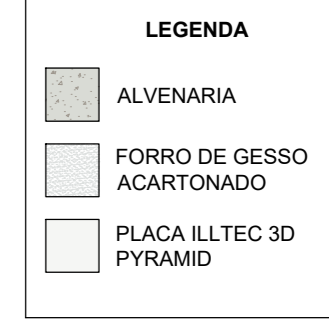

- **Descrição:** Placa elaborada em estrutura microcelular a fim de dissipar o som e reduzir o ruído.
- Número de placas aplicadas no forro: 127
- Área total das placas aplicadas no forro: 45,673 m²
- Forro de aplicação: Gesso acartonado de 0,025 m
- **Para a aplicação das placas no forro:** Segundo o fabricante, a placa pode ser aplicada junto ao forro de gesso acartonado, que funciona como base de fixação. Para a fixação, utiliza-se um adesivo a base de água (PA-04).

CRC - CONSELHO REGIONAL DE CONTABILIDADE DO PARANÁ	
CLIENTE: CONSELHO REGIONAL DE CONTABILIDADE DO PARANÁ	
OBRA: ESTÚDIO AUDIOVISUAL NA SEDE DO CRC-PARANÁ EM CURITIBA	
ETAPA: PROJETO EXECUTIVO	ASSUNTO: DETALHAMENTO
AUTOR DO PROJETO: ARQ. DILENE ZAPAROLI	
CAU: 21974-6	EXE 06/08
ARQ. ALTAMIR C. R. DA FONSECA	
CAU: 22844-3	ESCALA: 1:25
DESENHISTA: ANTONIO FELIPE XAVIER MORAES	
DATA: 05/05/2023	
REVISÃO: 00	