


PLANTA BAIXA - DIVISÓRIAS
Esc 1/50

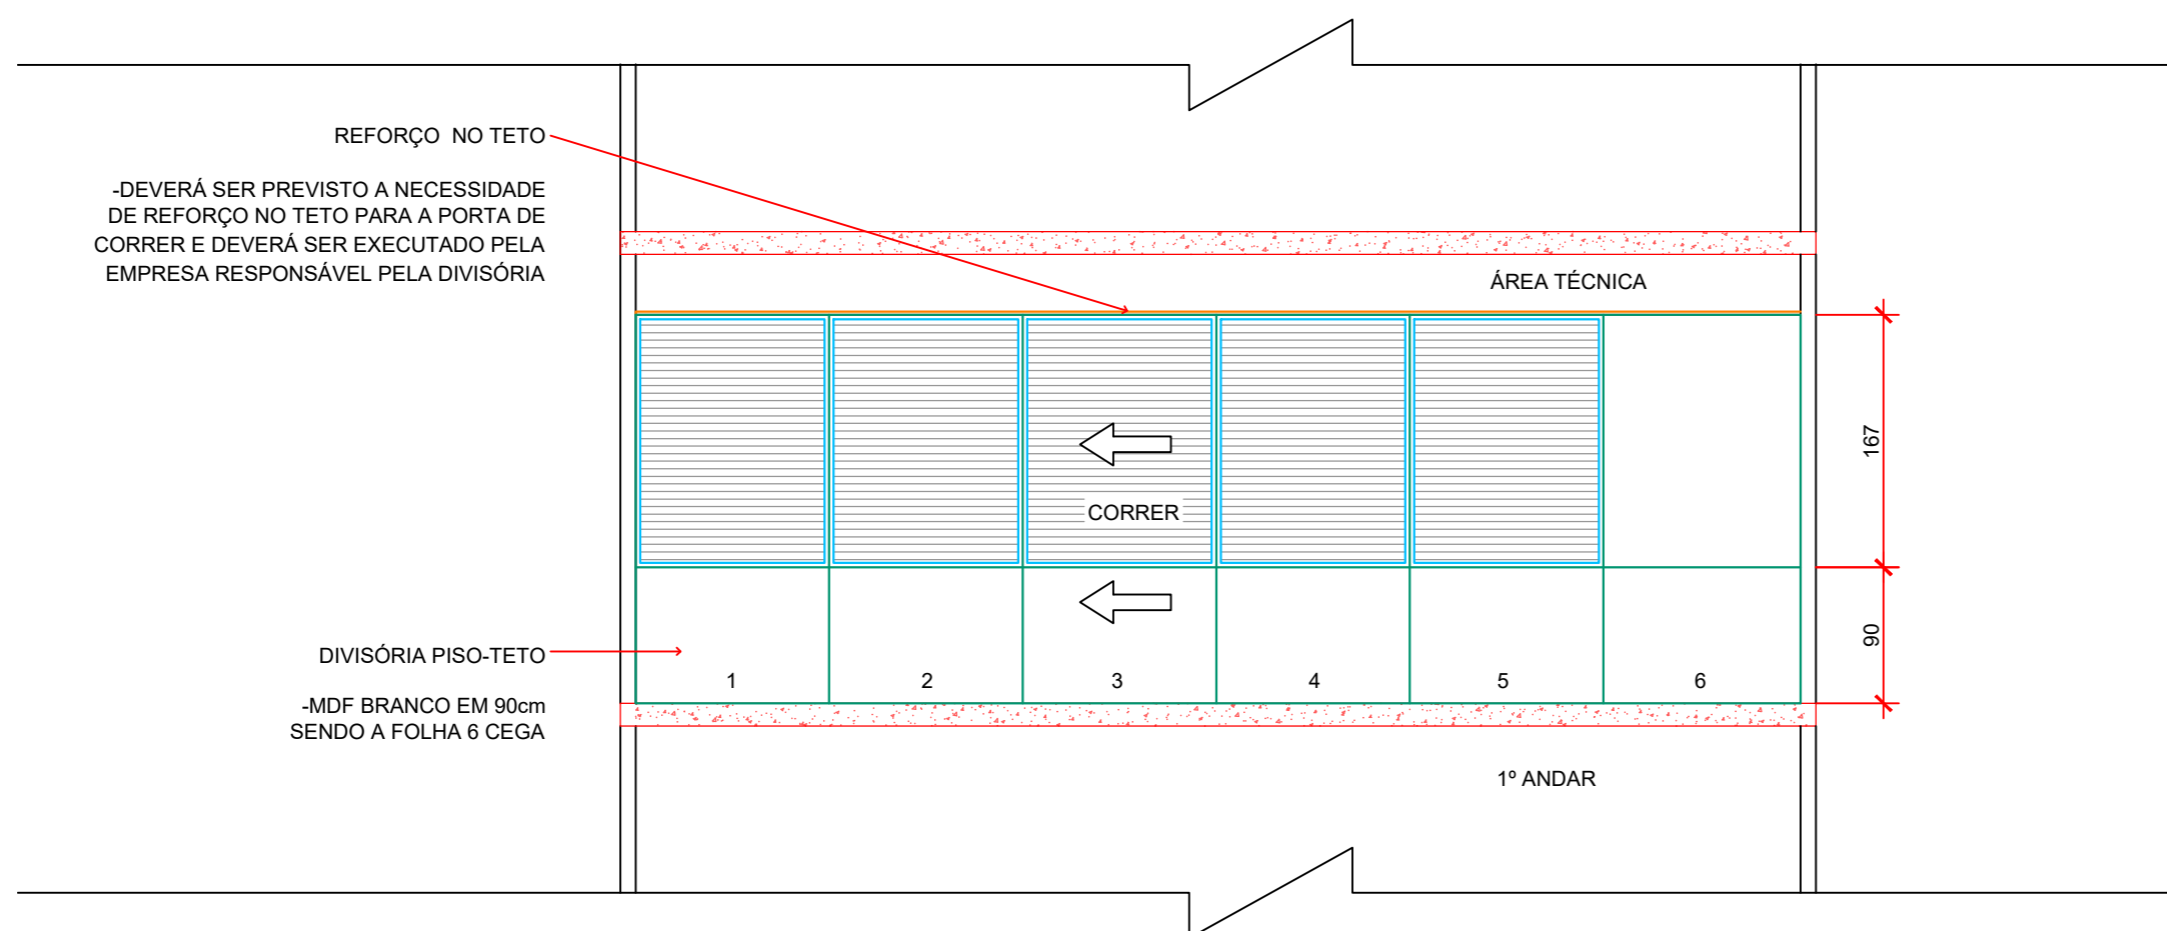

VISTA- DIVISÓRIAS
Esc 1/50



IMAGEM DE REFERÊNCIA

INFORMAÇÕES ADICIONAIS:

- 1 - MDF DAS DIVISÓRIAS COM ESPESSURA DE 18mm;
- 2 - VIDRO RECOZIDO, INCOLOR, ESPESSURA MÍNIMA DE 4mm;
- 3 - ESTRUTURA DE ALUMÍNIO NA COR NATURAL, COM REQUADRO NOS VIDROS COM 2mm;

ASPECTOS EXECUTIVOS:

- 1 - COTAS DAS PAREDES ACABADAS.
- 2 - ESTE PROJETO NÃO SE RESPONSABILIZA PELOS ASPECTOS RELATIVOS A PROJETOS COMPLEMENTARES TAIS COMO: PREVENÇÃO DE INCÊNDIOS, INSTALAÇÕES DE GÁS, INSTALAÇÕES HIDRÁULICAS, INSTALAÇÕES ELÉTRICAS, SISTEMAS ESTRUTURAIS, ETC., OS QUAIS SÃO DE INTEIRA RESPONSABILIDADE DOS PROFISSIONAIS ESPECÍFICOS.
- 3 - OS DESENHOS SÃO INDICATIVOS DO SISTEMA E DO ASPECTO FINAL DESEJADO, A ESTABILIDADE E O PERFEITO FUNCIONAMENTO SÃO DE INTEIRA RESPONSABILIDADE DOS EXECUTORES.
- 4 - TODOS OS DIREITOS AUTORAIS SÃO RESERVADOS. QUALQUER ALTERAÇÃO DO PROJETO DEVERÁ TER PRÉVIA AUTORIZAÇÃO EXPRESSA DA L+W ARQUITETOS SOCIEDADE SIMPLES LTDA.
- 5 - CONFERIR MEDIDAS NO LOCAL

OBSERVAÇÕES

PROJETO DE INTERIORES			
	Proprietário:	CRC - PR	
	Objeto:	SALA COMERCIAL	
Responsável Técnico Projeto:	Responsável Técnico Execução:	Referência:	Divisórias
WELTON ZAZISKI GOMES ARQUITETO - CAU A39.666-4		ART DE PROJETO:	S113218892100CT001
LORENA DAMO COMEL ARQUITETA - CAU A116.095-8		ART DE EXECUÇÃO:	
		Desenho:	LORENA/WELTON
		Data:	10/07/2023
		Escala:	
		INDICADA	