


**LEGENDA MARCENARIA**

	PADRÃO ARAUCO - BETON MATT
	PADRÃO DURATEX - ITAPUÃ



**IMAGEM DE REFERÊNCIA**

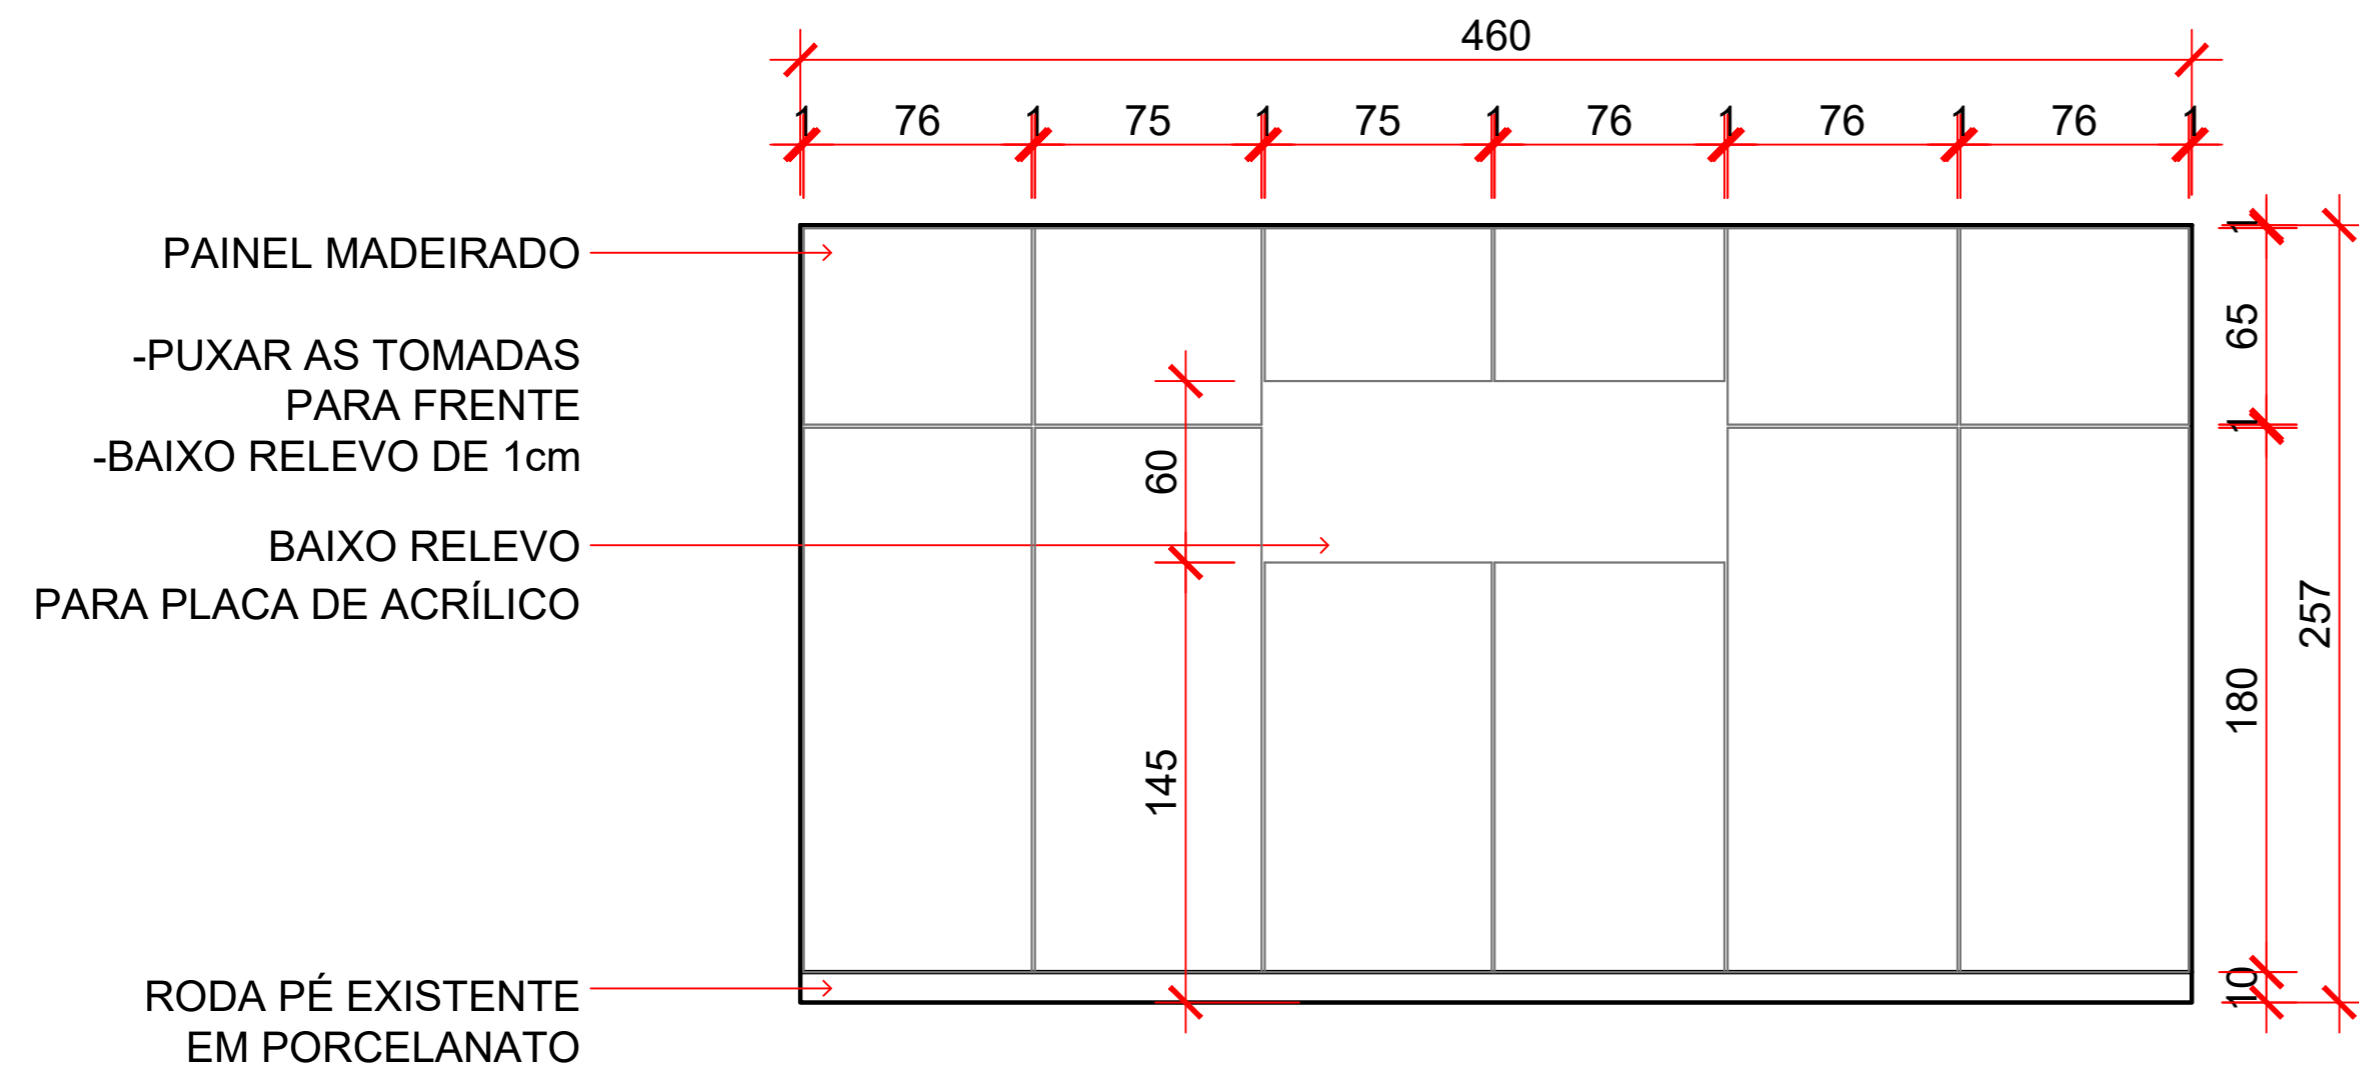

- ASPECTOS EXECUTIVOS:**
- COTAS DAS PAREDES ACABADAS.
  - ESTE PROJETO NÃO SE RESPONSABILIZA PELOS ASPECTOS RELATIVOS A PROJETOS COMPLEMENTARES TAIS COMO: PREVENÇÃO DE INCÊNDIOS, INSTALAÇÕES DE GÁS, INSTALAÇÕES HIDRÁULICAS, INSTALAÇÕES ELÉTRICAS, SISTEMAS ESTRUTURAIS, ETC., OS QUAIS SÃO DE INTEIRA RESPONSABILIDADE DOS PROFISSIONAIS ESPECÍFICOS.
  - OS DESENHOS SÃO INDICATIVOS DO SISTEMA E DO ASPECTO FINAL DESEJADO, A ESTABILIDADE E O PERFEITO FUNCIONAMENTO SÃO DE INTEIRA RESPONSABILIDADE DOS EXECUTORES.
  - TODOS OS DIREITOS AUTORAIS SÃO RESERVADOS. QUALQUER ALTERAÇÃO DO PROJETO DEVERÁ TER PRÉVIA AUTORIZAÇÃO EXPRESSA DA L+W ARQUITETOS SOCIEDADE SIMPLES LTDA.
  - CONFERIR MEDIDAS NO LOCAL

OBSERVAÇÕES

**PROJETO DE INTERIORES**

	Proprietário: <b>CRC - PR</b>	Referência: DIVISÓRIAS
	Objeto: SALA COMERCIAL	ART DE PROJETO S113218892100CT001
Responsável Técnico Projeto: WELTON ZAZISKI GOMES ARQUITETO - CAU A39.666-4	Responsável Técnico Execução:	ART DE EXECUÇÃO
LORENA DAMO COMEL ARQUITETA - CAU A116.095-8		Desenho: LORENA/WELTON Data: 26/12/2023 Escala: INDICADA

**01**  
de 02