




O **CONSELHO REGIONAL DE CONTABILIDADE DO PARANÁ**, para fins do disposto no art. 75, § 3º da Lei nº 14.133/2021, divulga a presente manifestação de interesse na obtenção de propostas adicionais de eventuais interessados, conforme o escopo abaixo:

Especificação do serviço:	<p>Prestação de serviço de pintura e alteração de instalação elétrica da Delegacia Regional do CRCPR em Ponta Grossa, de acordo com as seguintes especificações:</p> <ul style="list-style-type: none"><li>• Pintura de paredes com área aproximada de 51 m<sup>2</sup>, sendo 30,50m<sup>2</sup> na cor SW6003 e 20,45m<sup>2</sup> na cor SW6516:<ul style="list-style-type: none"><li>○ Para a cor SW6003 será exigido duas demãos;</li><li>○ Para a cor SW6516 será exigido três demãos.</li></ul></li><li>• A alteração de instalação elétrica contemplará:<ul style="list-style-type: none"><li>○ Criação e alteração de pontos de rede lógica, de telefonia e tomadas, conforme pranchas anexas;</li><li>○ Fornecimento de eletrodutos, caixa de passagem, tomadas, espelho de tomada, fiação.</li></ul></li><li>• A prestação do serviço inclui o fornecimento de tintas, materiais e demais equipamentos necessários.</li></ul>
Execução:	Agosto de 2023
Observações:	A Delegacia Regional do CRCPR em Ponta Grossa está localizada na Avenida Visconde de Taunay, nº 1855, Ronda, Ponta Grossa - PR.

As empresas interessadas poderão enviar proposta para o e-mail [licitacao@crcpr.org.br](mailto:licitacao@crcpr.org.br) até o dia 01/08/2023, sendo que a contratação será firmada com o detentor do menor preço dentre todas as propostas recebidas.

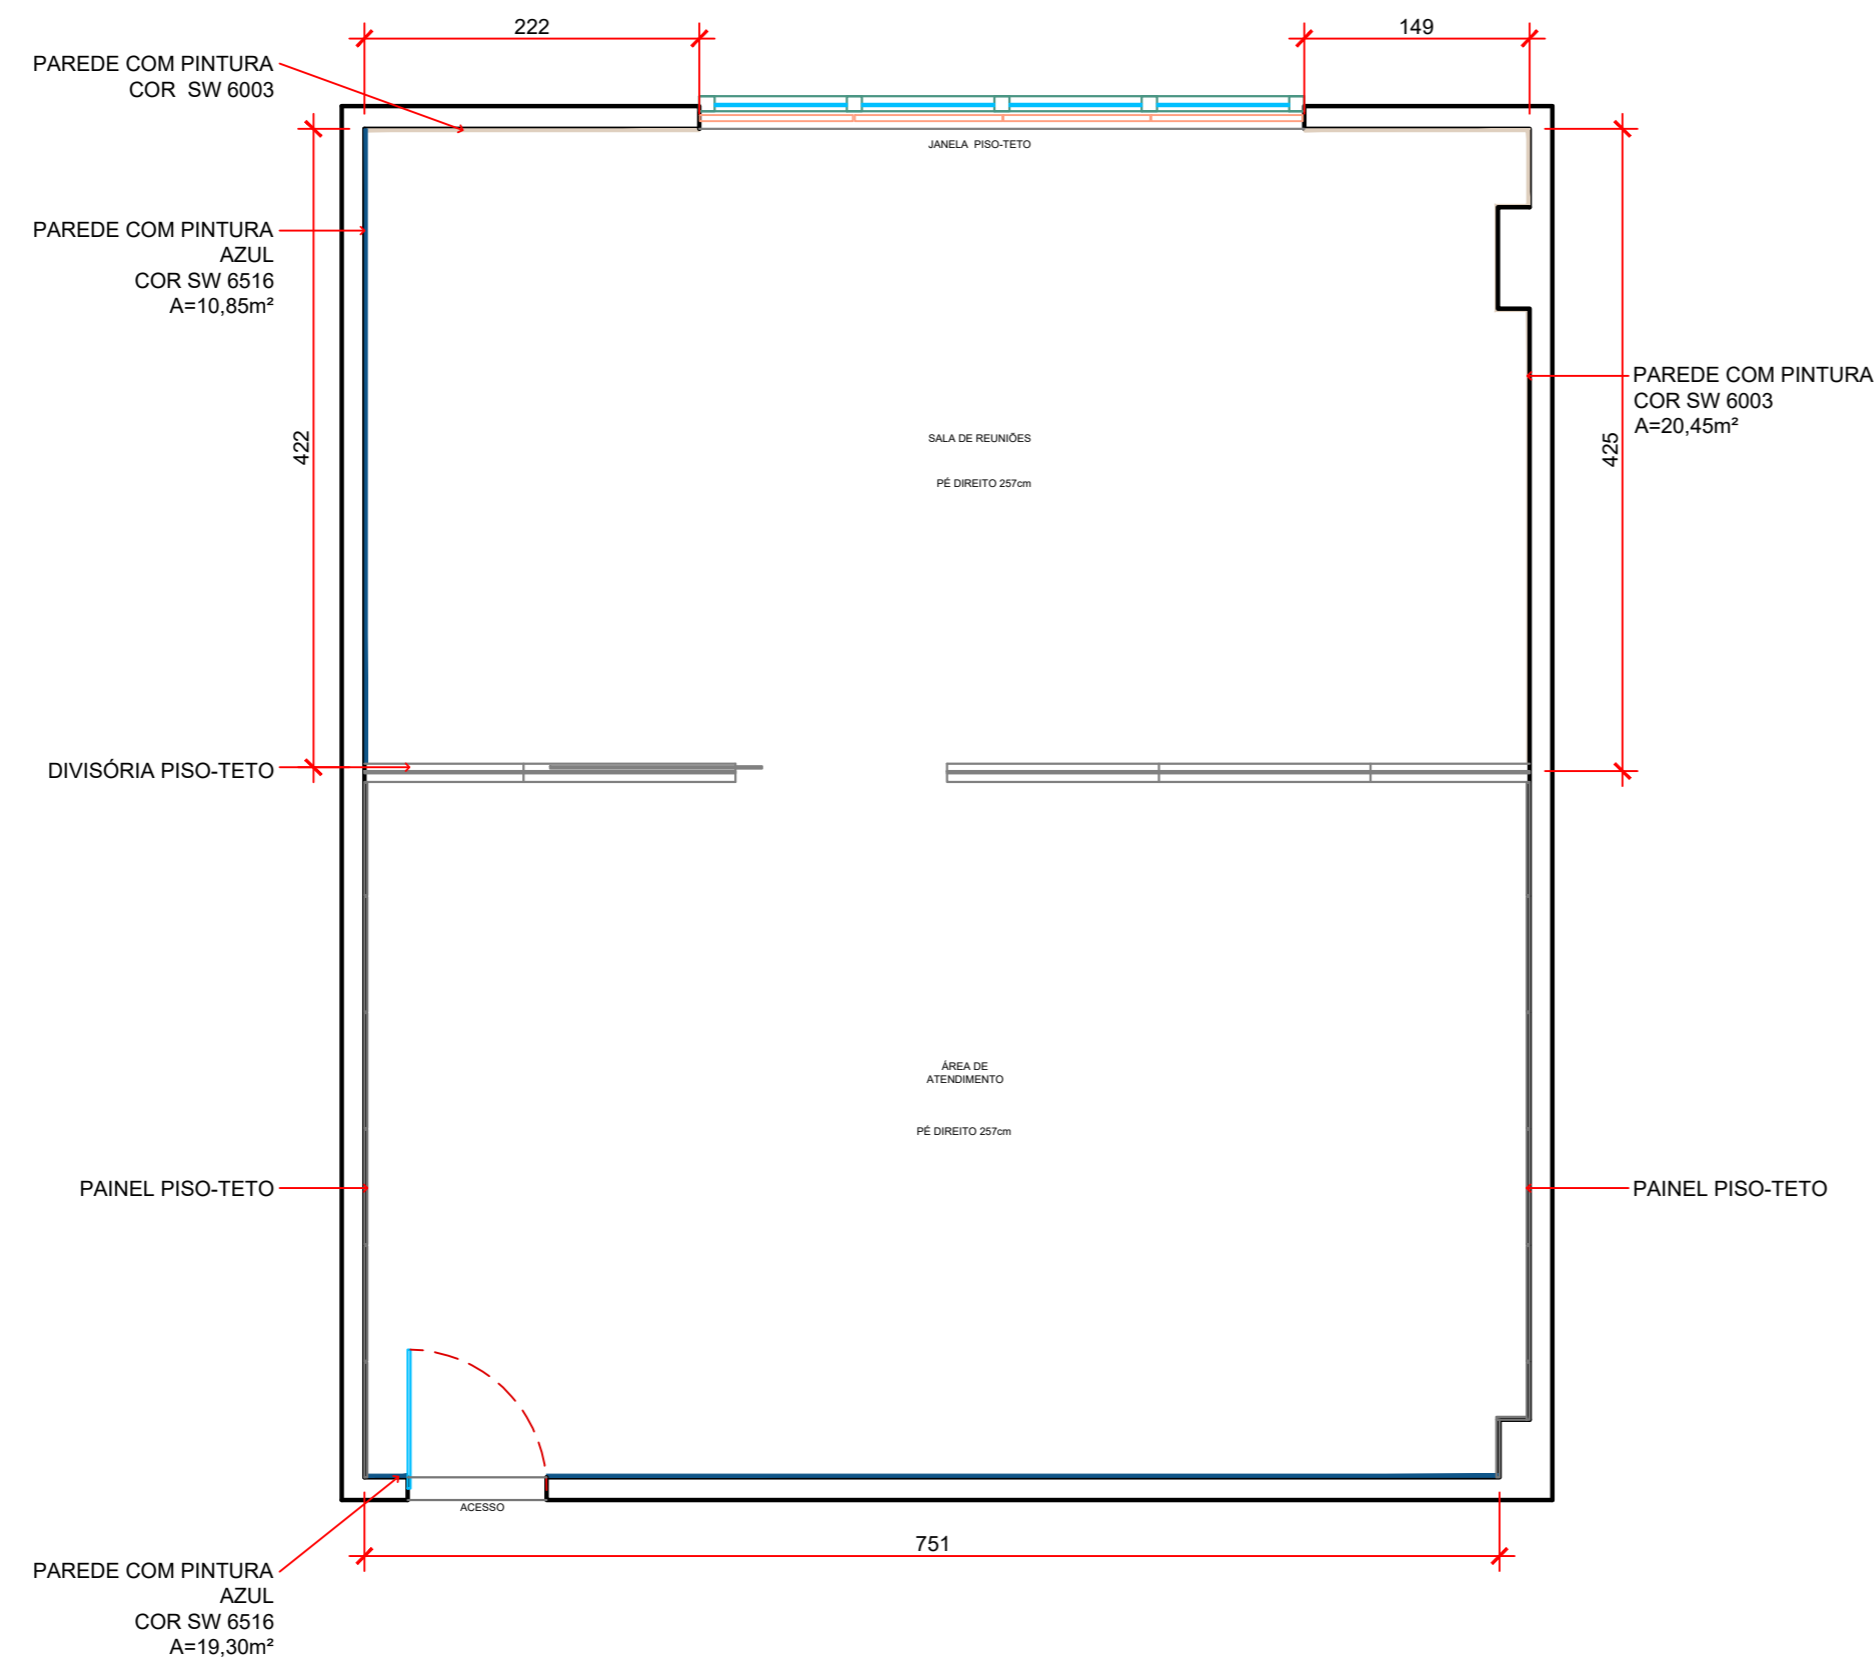

**PLANTA BAIXA - PINTURA**  
Esc 1/50

IMAGENS DE REFERÊNCIA DAS CORES



**ESPECIFICAÇÃO:**

- 1 - AS TINTAS DEVERÃO TER COM REFERÊNCIA AS CORES DA MARCA SHERWIN WILLIANS SW6516 E SW6003;
- 2 - AS PAREDES PINTADAS DE AZUL DEVERÃO RECEBER 3 DEMÃOS DE PINTURA NO MÍNIMO;
- 3 - AS PAREDES COM A COR BEGE DEVERÃO RECEBER NO MÍNIMO 2 DEMÃOS DE PINTURA NO MÍNIMO;
- 4 - TINTA DO TIPO ACRÍLICA FOSCA;
- 5 - METRAGEM QUADRADE DE PINTURA DE 50,60M PARA UMA DEMÃO, COM ESPECIFICAÇÃO DETALHADA NO PROJETO.

**ASPECTOS EXECUTIVOS:**

- 1 - COTAS DAS PAREDES ACABADAS.
- 2 - ESTE PROJETO NÃO SE RESPONSABILIZA PELOS ASPECTOS RELATIVOS A PROJETOS COMPLEMENTARES TAIS COMO: PREVENÇÃO DE INCÊNDIOS, INSTALAÇÕES DE GÁS, INSTALAÇÕES HIDRÁULICAS, INSTALAÇÕES ELÉTRICAS, SISTEMAS ESTRUTURAIS, ETC., OS QUAIS SÃO DE INTEIRA RESPONSABILIDADE DOS PROFISSIONAIS ESPECÍFICOS.
- 3 - OS DESENHOS SÃO INDICATIVOS DO SISTEMA E DO ASPECTO FINAL DESEJADO, A ESTABILIDADE E O PERFEITO FUNCIONAMENTO SÃO DE INTEIRA RESPONSABILIDADE DOS EXECUTORES.
- 4 - TODOS OS DIREITOS AUTORAIS SÃO RESERVADOS. QUALQUER ALTERAÇÃO DO PROJETO DEVERÁ TER PRÉVIA AUTORIZAÇÃO EXPRESSA DA L+W ARQUITETOS SOCIEDADE SIMPLES LTDA.
- 5 - CONFERIR MEDIDAS NO LOCAL

OBSERVAÇÕES

PROJETO DE INTERIORES			
	Proprietário:	PERSIANAS	
	Objeto:	SALA COMERCIAL	
Responsável Técnico Projeto:	Responsável Técnico Execução:	Projeto:	Prancha:
WELTON ZAZISKI GOMES ARQUITETO - CAU A39.666-4		LORENA/WELTON	01
LORENA DAMO COMEL ARQUITETA - CAU A116.095-8		10/07/2023	
		Escala:	INDICADA

-PUXAR PONTO ELÉTRICO NO FORRO PARA CONECTAR O PROJETOR  
-DISTÂNCIA LINEAR DA PAREDE APROXIMADA DE 600cm (FIAÇÃO)

-PREVER UM PONTO NO FORRO DE CABO HDMI PARA CONECTAR NOTEBOOK NA BANCADA PARA PROJEÇÃO  
-CABO HDMI SAINDO NA PAREDE, h=110cm E FIAÇÃO DISPONÍVEL DE 1M PARA CONECTAR NA BANCADA;  
-DISTÂNCIA LINEAR APROXIMADA DE 700cm (FIAÇÃO)

PONTO DE LÓGICA, HDMI E ELÉTRICO


-PUXAR OS PONTOS NA PAREDE  
-ALTURA 110cm

MODELO DE EQUIPAMENTO E PONTO EXATO A SER DEFINIDO PELO CRC E EMPRESA FORNECEDORA DO EQUIPAMENTO DE PROJEÇÃO  
-SUGESTÃO DE PROJETOR DE 4000 LUMENS

DIVISÓRIA PISO-TETO COM VIDRO E MEIA BANDEIRA EM MDF

PONTO ELÉTRICO

-PUZAR O PONTO ELÉTRICO PARA LIGAÇÃO DA PLACA ILUMINADA;  
-ACENDIMENTO PELO INTERRUPTOR DA PORTA;  
-ALTURA 165cm;  
-DISTÂNCIA LINEAR APROXIMADA DE 240cm (FIAÇÃO)

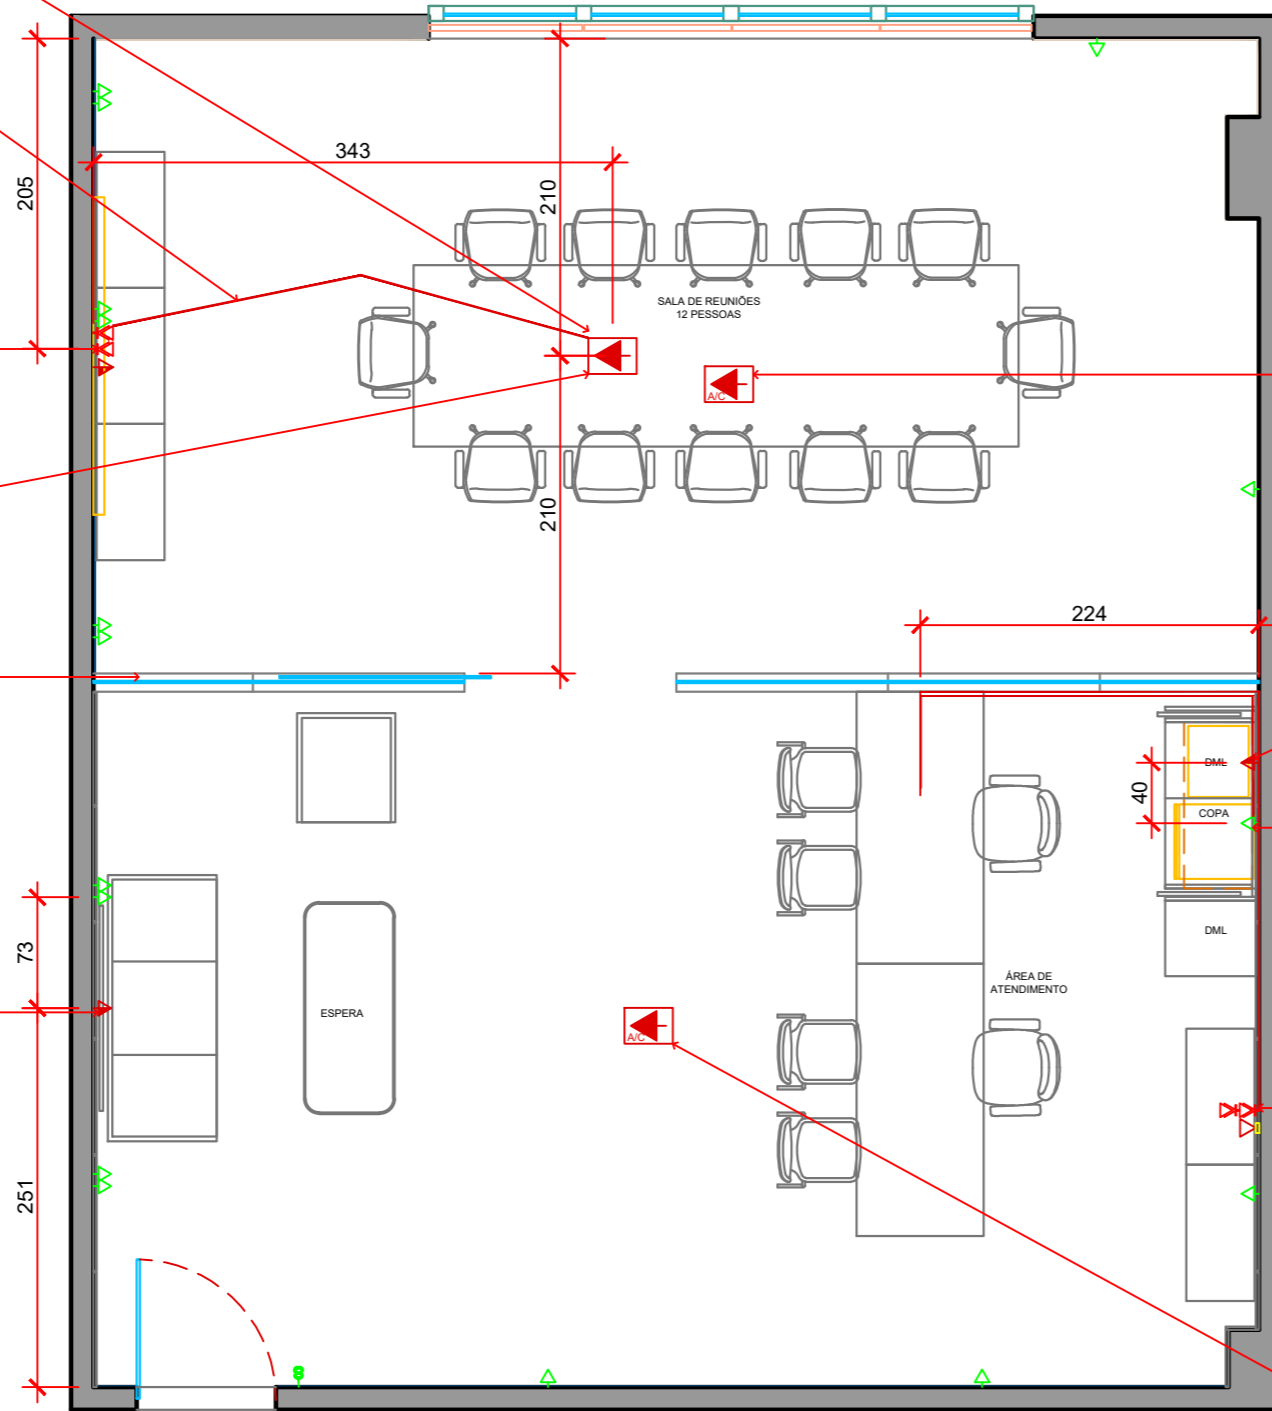

PONTOS ELÉTRICO PARA AR CONDICIONADO  
-A SER PROVIDENCIADO PELO INSTALADOR DOS EQUIPAMENTOS  
-CENTRALIZADO NA SALA

PONTO ELÉTRICO MICROONDAS  
-PUXAR O PONTO NA PAREDE  
-ALTURA 152cm  
-DISTÂNCIA LINEAR APROXIMADA DE 192cm (FIAÇÃO)

PONTO ELÉTRICO

-DISTRIBUIR A FIAÇÃO DO PONTO EXISTENTE ATRÁS DOS PAINÉIS E ATRAVÉS DA DIVISÓRIA, TRAZENDO ATÉ A MESA. FAZER A MONTAGEM E DISTRIBUIÇÃO DA FIAÇÃO NOS PONTOS DA MESA (LÓGICA, ELÉTRICA, FONE);  
-DISTÂNCIA LINEAR APROXIMADA DE 380cm (FIAÇÃO)

PONTOS DE LÓGICA E FONE

-PUXAR OS PONTOS NA PAREDE  
-DISTRIBUIR A FIAÇÃO ATRÁS DOS PAINÉIS E ATRAVÉS DA DIVISÓRIA, TRAZENDO ATÉ A MESA. FAZER A MONTAGEM DA FIAÇÃO NOS PONTOS DA MESA (LÓGICA E ELÉTRICA)  
-FIAÇÃO VINDO DA MESA PARA O BALCÃO (IMPRESSORA)  
-ALTURA 35cm

-1 PONTO DE LÓGICA FICARÁ EM ESPERA  
-DISTÂNCIA LINEAR APROXIMADA DE 580cm (FIAÇÃO) DE CADA PONTO

PONTOS ELÉTRICO PARA AR CONDICIONADO  
-A SER PROVIDENCIADO PELO INSTALADOR DOS EQUIPAMENTOS

**PLANTA BAIXA - PONTOS ELÉTRICOS / LÓGICA / FONE/ HDMI**  
Esc 1/50

**PONTOS EXISTENTES**

SÍMBOLO	LEGENDA
	INTERRUPTOR
	TOMADA BAIXA H=35CM

**NOVOS PONTOS**

SÍMBOLO	LEGENDA
	TOMADA NO FORRO
	TOMADA MÉDIA H=110CM OU ANOTADA
	TOMADA BAIXA H=35CM
	TELEFONE H=35CM
	LÓGICA
	PONTO ELÉTRICO NO FORRO PARA AR/CONDICIONADO

**ESPECIFICAÇÃO:**

- OS ESPELHOS, TOMADAS, TECLAS DEVERÃO SER DO MESMO PADRÃO DAS EXISTENTES NO LOCAL; CASO NÃO SEJA ENCONTRADA, SEGUIR O PADRÃO DA MARCA SCHNEIDER - ORION.
- NOS LOCAIS INDICADOS PARA NOVOS PONTOS (ELÉTRICO, LÓGICA, FONE, HDMI), AS ABERTURAS NO DRYWALL DEVERÃO SER FECHADAS NOVAMENTE COM ACABAMENTO FINAL PARA PINTURA;
- INCLUIR OS MATERIAIS (CAIXAS DE PASSAGEM ELÉTRICA, CONDUÍTES, FIAÇÃO, TECLAS, ESPELHOS ENTRE OUTROS) NECESSÁRIOS PARA A FINALIZAÇÃO DOS PONTOS.
- DISTÂNCIAS LINEARES APROXIMADAS PARA CÁLCULO DE FIAÇÃO MARCADAS EM PROJETO OU VERIFICA MEDIDAS ANOTADAS OU O DESENHO EM ESCALA.

**ASPECTOS EXECUTIVOS:**

- COTAS DAS PAREDES ACABADAS.
- ESTE PROJETO NÃO SE RESPONSABILIZA PELOS ASPECTOS RELATIVOS A PROJETOS COMPLEMENTARES TAIS COMO: PREVENÇÃO DE INCÊNDIOS, INSTALAÇÕES DE GÁS, INSTALAÇÕES HIDRÁULICAS, INSTALAÇÕES ELÉTRICAS, SISTEMAS ESTRUTURAIS, ETC., OS QUAIS SÃO DE INTEIRA RESPONSABILIDADE DOS PROFISSIONAIS ESPECÍFICOS.
- OS DESENHOS SÃO INDICATIVOS DO SISTEMA E DO ASPECTO FINAL DESEJADO, A ESTABILIDADE E O PERFEITO FUNCIONAMENTO SÃO DE INTEIRA RESPONSABILIDADE DOS EXECUTORES.
- TODOS OS DIREITOS AUTORAIS SÃO RESERVADOS. QUALQUER ALTERAÇÃO DO PROJETO DEVERÁ TER PRÉVIA AUTORIZAÇÃO EXPRESSA DA L+W ARQUITETOS SOCIEDADE SIMPLES LTDA.
- CONFERIR MEDIDAS NO LOCAL

OBSERVAÇÕES

**PROJETO DE INTERIORES**

	Proprietário: <b>CRC - PR</b>	Referência: PONTOS ELÉTRICOS/LÓGICA
	Data: 05/07/2023	ART DE PROJETO S113218892100CT001
Responsável Técnico Projeto: WELTON ZAZISKI GOMES ARQUITETO - CAU A39.666-4	Responsável Técnico Execução: LORENA DAMO COMEL ARQUITETA - CAU A116.095-8	ART DE EXECUÇÃO Data: 05/07/2023 Escala: INDICADA