




**Elevação 01**  
Escala 1:100

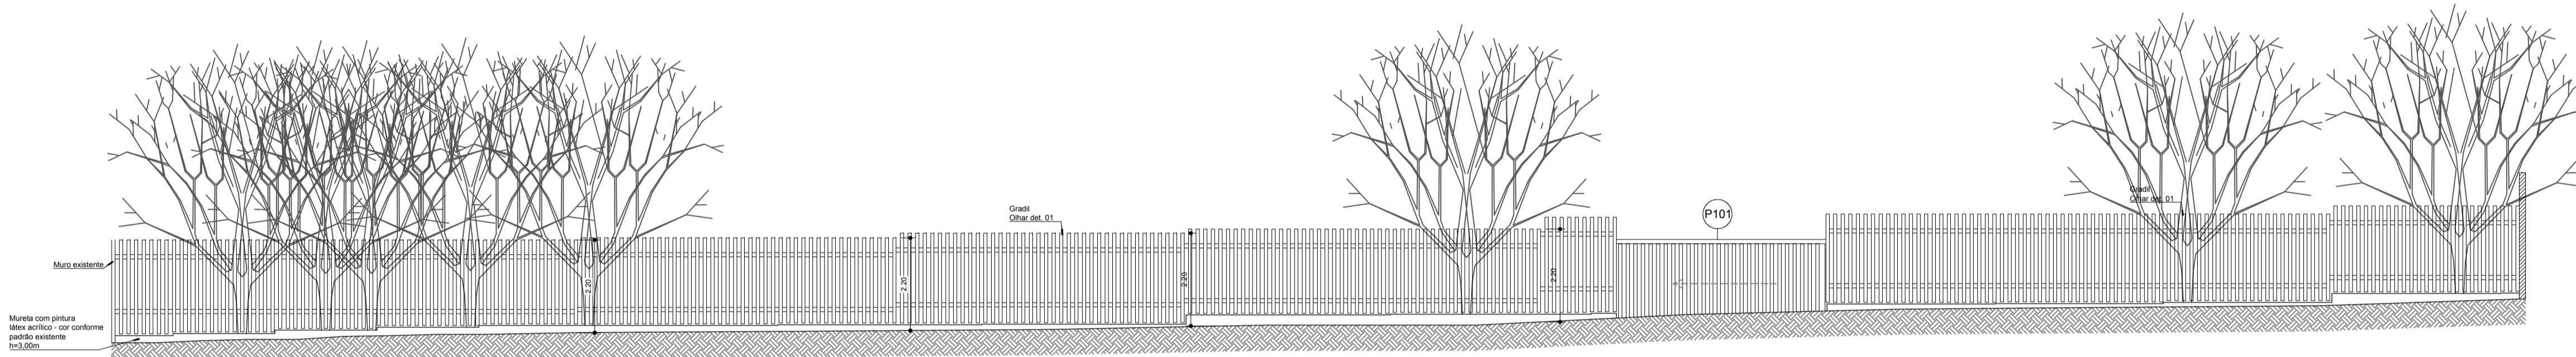


**Elevação 2**  
Escala 1:100

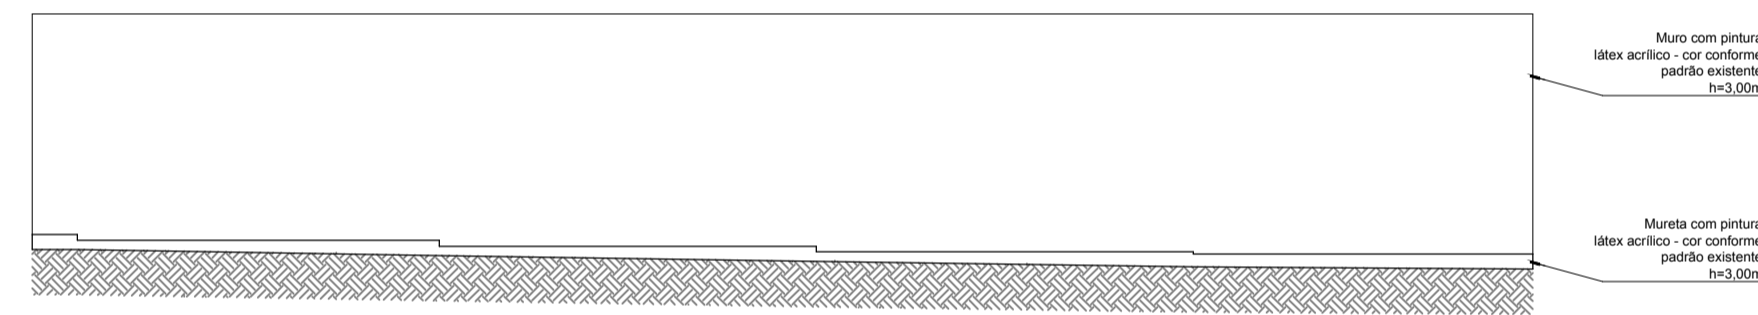

**Elevação 03**  
Escala 1:100

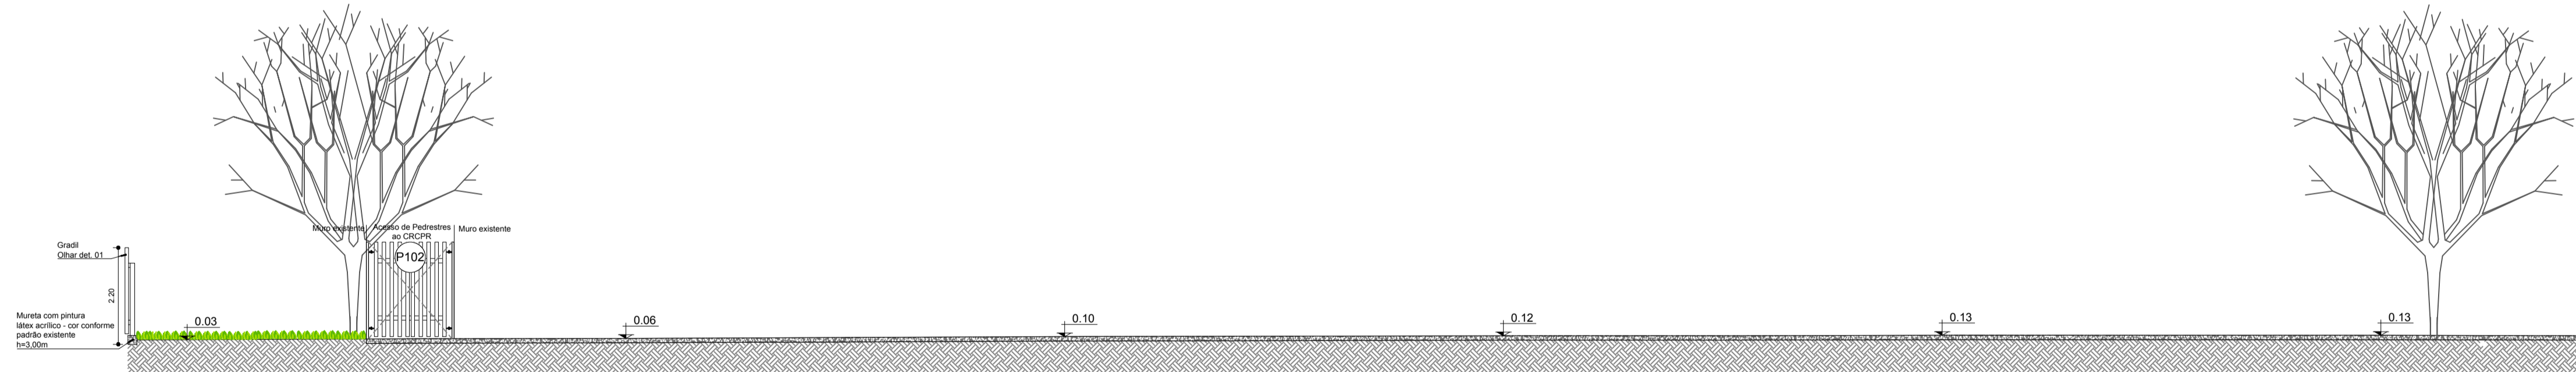

**Corte AA**  
Escala 1:100

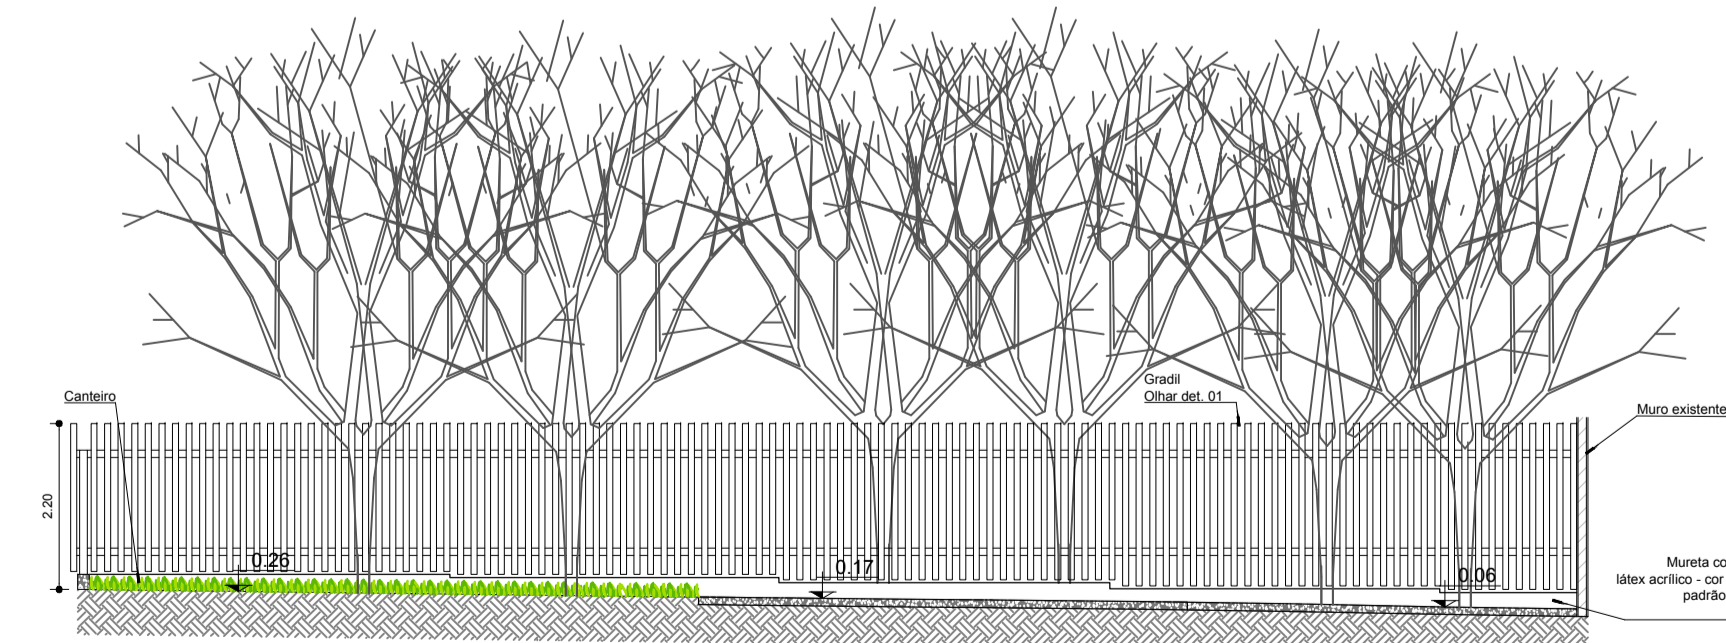

**Corte BB**  
Escala 1:100

Legenda de Portas	TIPO	FOLHAS	LARG. (m)	ALT. (m)	PEIT. (m)	QUANT.
P101	Portão em aço galvanizado	Correr	01	5,20	2,20	01
P102	Portão em aço galvanizado	Abriu	02	2,00	2,20	01

REV.	DESCRIÇÃO	DATA	RESPONSÁVEL
05	REVISÃO	03/08/2018	R.H.
04	REVISÃO	17/07/2018	R.H.
03	REVISÃO	03/07/2018	R.H.
02	REVISÃO	15/05/2018	R.H.
01	REVISÃO	11/05/2018	R.H.
00	EMISSÃO INICIAL	05/02/2018	R.H.



Contratante	CONSELHO REGIONAL DE CONTABILIDADE DO PARANÁ - CRCPR	
Projeto	ESTACIONAMENTO SEDE CRCPR	Estágio EXE
Endereço	Rua XV de Novembro, 3003 - Alto da Rua XV - Curitiba/PR	Escala INDICADA
Título da Folha	ELEVAÇÕES E CORTES	Data 03/08/2018
Desenho R.H.	Verific. R.H.	Arquivo TW-114-CRCPR-ESTAC-ARQ-EXE-R05.dwg
Autoria ProjArq.	Rafael Henrique de Paula	CAU: A125900-8
Resp. Proj. Arq.	Tatiane Grecco Wagner	CAU: A37536-5
TW Projetos Eireli - EPP   tatiane@arquitecturaindustrial.com.br		<b>02/03</b>
Rua 9 de Julho, nº 1793 - Centro - Araraquara/SP - (16) 3333-5997   3114-1970   3357-6252		
		<b>ARQ</b>