Gradil de Entorno

Det. 01

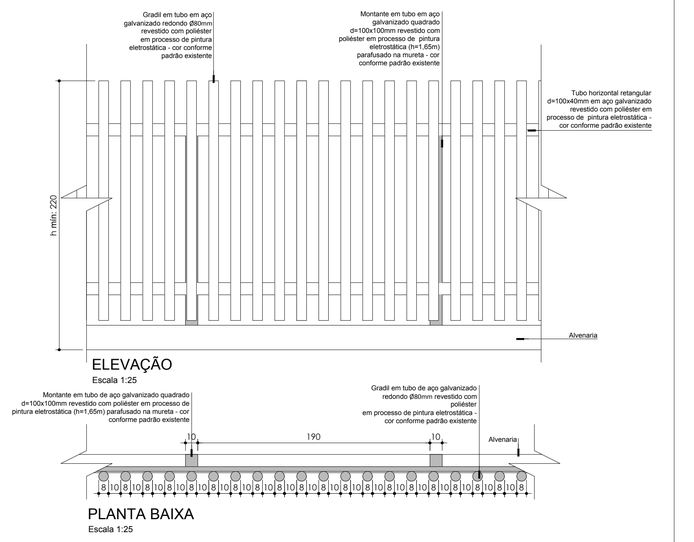

Portão Entrada e Saída - Estacionamento

P102

Tipo / Dimensões

Porta de abrir, sendo 2 folhas em tubo redondo de aço galvanizado d=2,00 x 2,20 m será revestido com poliéster em processo de pintura eletrostática - cor conforme padrão existente.

Quantia	Local
01	Estacionamento
Total = 01	

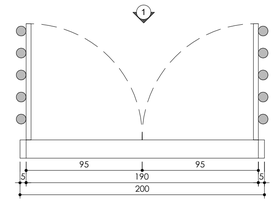

Planta Baixa

Escala 1:25

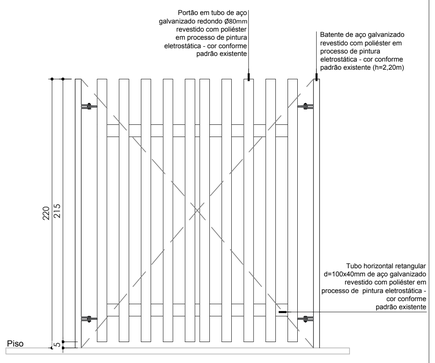

Elevação 1

Escala 1:25

Portão Entrada e Saída - Estacionamento

P101

Tipo / Dimensões

Portão de correr automatizado, sendo 1 folha em tubo quadrado de aço galvanizado, 5,20 x 2,20 m revestido com poliéster em processo de pintura eletrostática na cor padrão existente, fechadura elétrica.

Quantia	Local
01	Estacionamento
Total = 01	

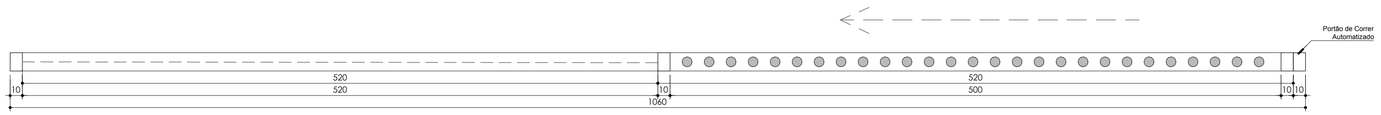

Planta Baixa

Escala 1:25

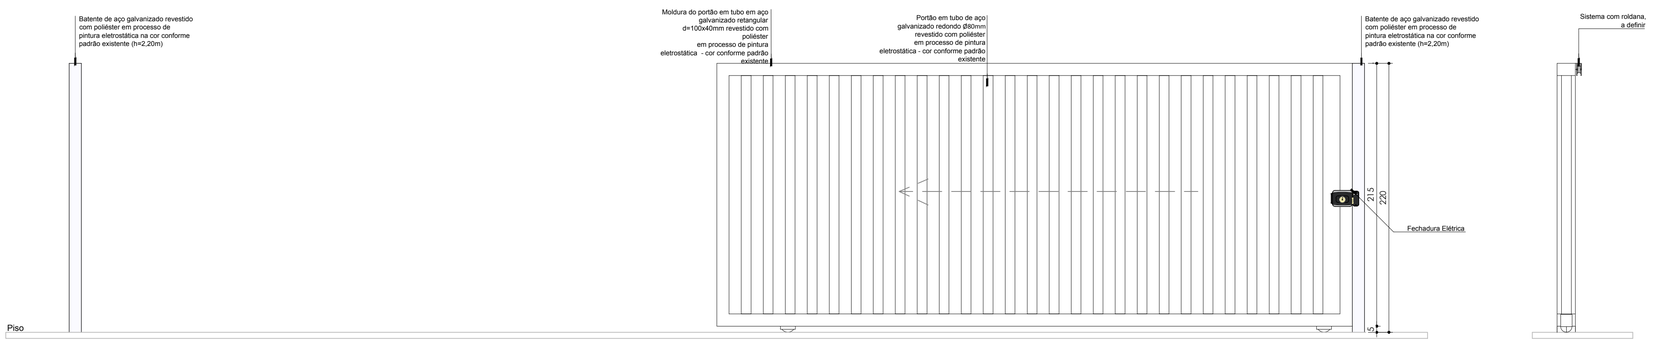

Elevação

Escala 1:25

Corte

Escala 1:25

REV.	DESCRIÇÃO	DATA	RESPONSÁVEL
05	REVISÃO	03/08/2018	R.H.
04	REVISÃO	17/07/2018	R.H.
03	REVISÃO	03/07/2018	R.H.
02	REVISÃO	15/05/2018	R.H.
01	REVISÃO	11/05/2018	R.H.
00	EMISSÃO INICIAL	05/02/2018	R.H.

Contratante CONSELHO REGIONAL DE CONTABILIDADE DO PARANÁ – CRCPR	
Projeto ESTACIONAMENTO SEDE CRCPR	Estágio EXE
Endereço Rua XV de Novembro, 3003 – Alto da Rua XV – Curitiba/PR	Escala INDICADA
Título da Folha DETALHES	Data 03/08/2018
Desenho R.H. Verific. R.H. Arquivo TW–114–CRCPR–ESTAC–ARQ–EXE–R05.dwg	Folha nº
Autoria ProjArq. Rafael Henrique de Paula | CAU: A125900–8	03/03
Resp. Proj. Arq. Tatiane Grecco Wagner | CAU: A37536–5	ARQ

TW Projetos Eireli – EPP | tatiane@arquiteturaindustrial.com.br
Rua 9 de Julho, nº 1793 – Centro – Araraquara/SP – (16) 3333–5597 | 3114–1970 | 3357–6282