


IMAGEM 01

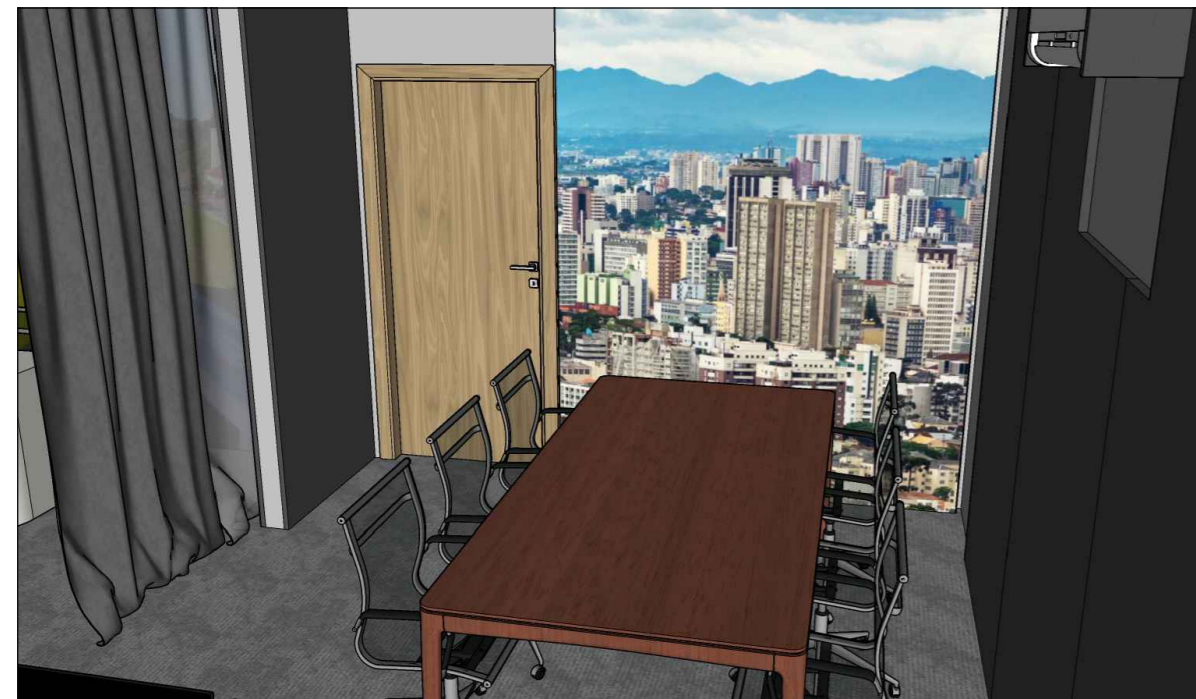

Descrição: Panorama da área destinada a gravação de podcasts.

IMAGEM 02




Descrição: Estação de edição e controle de som e luz.

IMAGEM 03



Descrição: Área destinada a gravações utilizando chromakey.

IMAGEM 04

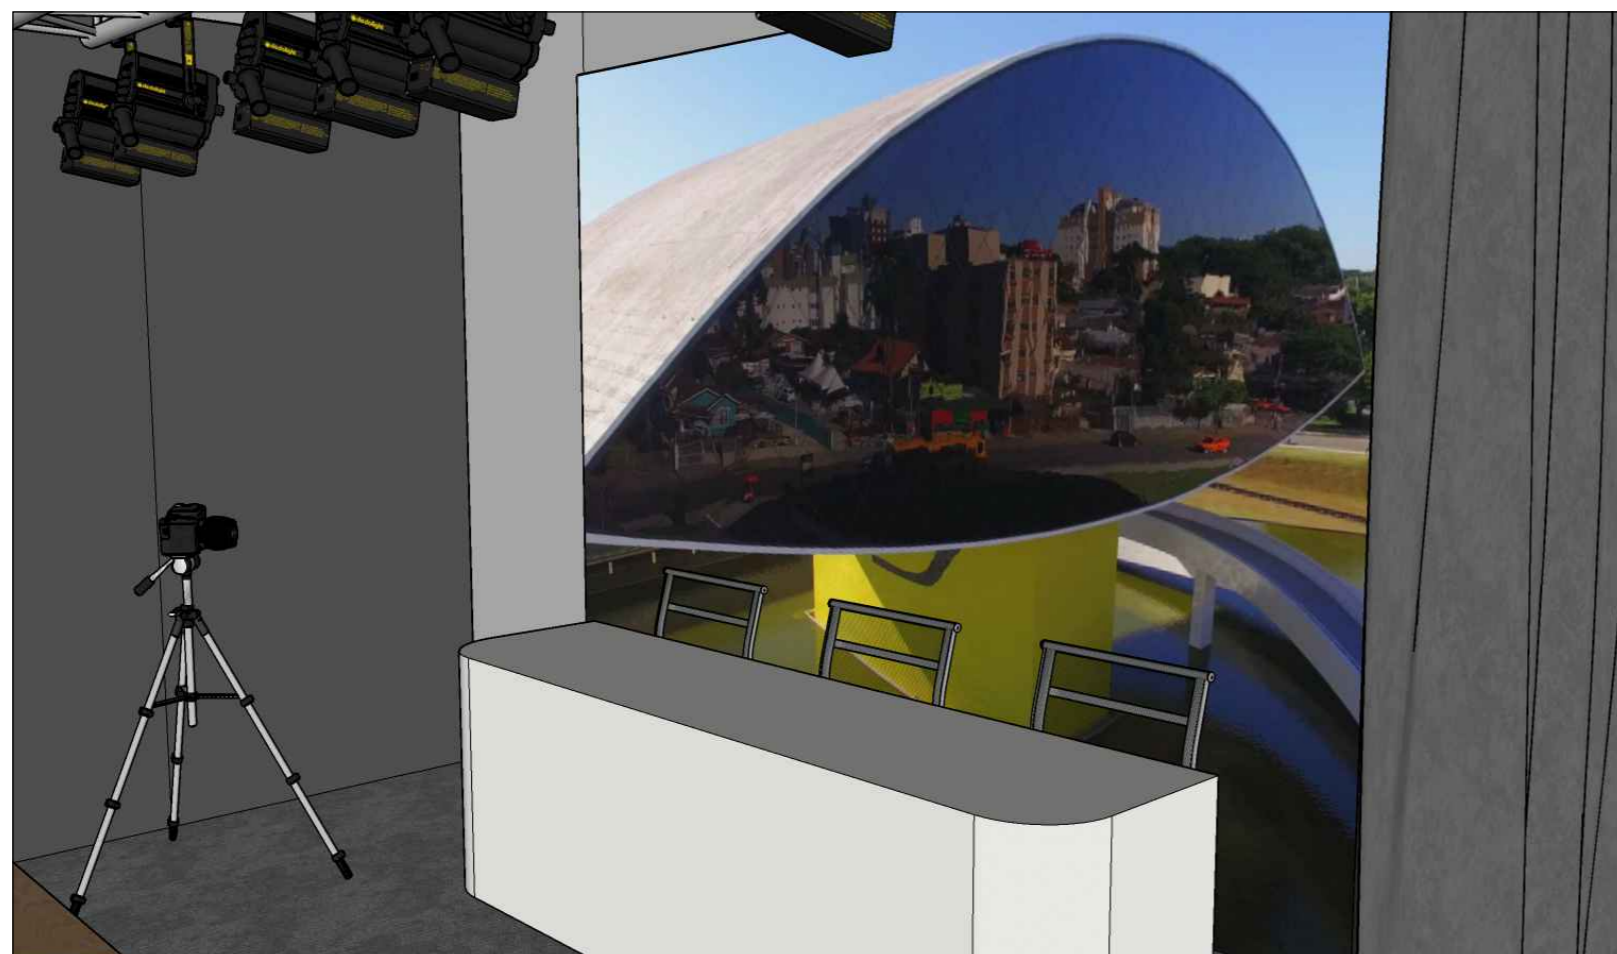


Descrição: Bancada destinada a gravação de entrevistas.

IMAGEM 05



Descrição: Panorama geral do estúdio audiovisual.

 CONSELHO REGIONAL DE CONTABILIDADE DO PARANÁ RUA XV DE NOVENBRO, 2987 ALTO DA XV, CURITIBA, PARANÁ	 RUA ORLANDO FERREBENI FILHO, 235, SALA 312A JD. AQUARIUS, SÃO JOSÉ DOS CAMPOS, SÃO PAULO	
CRC - CONSELHO REGIONAL DE CONTABILIDADE DO PARANÁ		
CLIENTE: CONSELHO REGIONAL DE CONTABILIDADE DO PARANÁ		
OBRA: ESTÚDIO AUDIOVISUAL NA SEDE DO CRC-PARANÁ EM CURITIBA		
ETAPA: PROJETO EXECUTIVO	ASSUNTO: PERSPECTIVAS	EXE 08/08
AUTOR DO PROJETO: ARQ. DILENE ZAPAROLI CAU: 21974-6		
ARQ. ALTAMIR C. R. DA FONSECA CAU: 22844-3		ESCALA: 1:25 DATA: 05/05/2023
DESENHISTA: ANTONIO FELIPE XAVIER MORAES		REVISÃO: 00