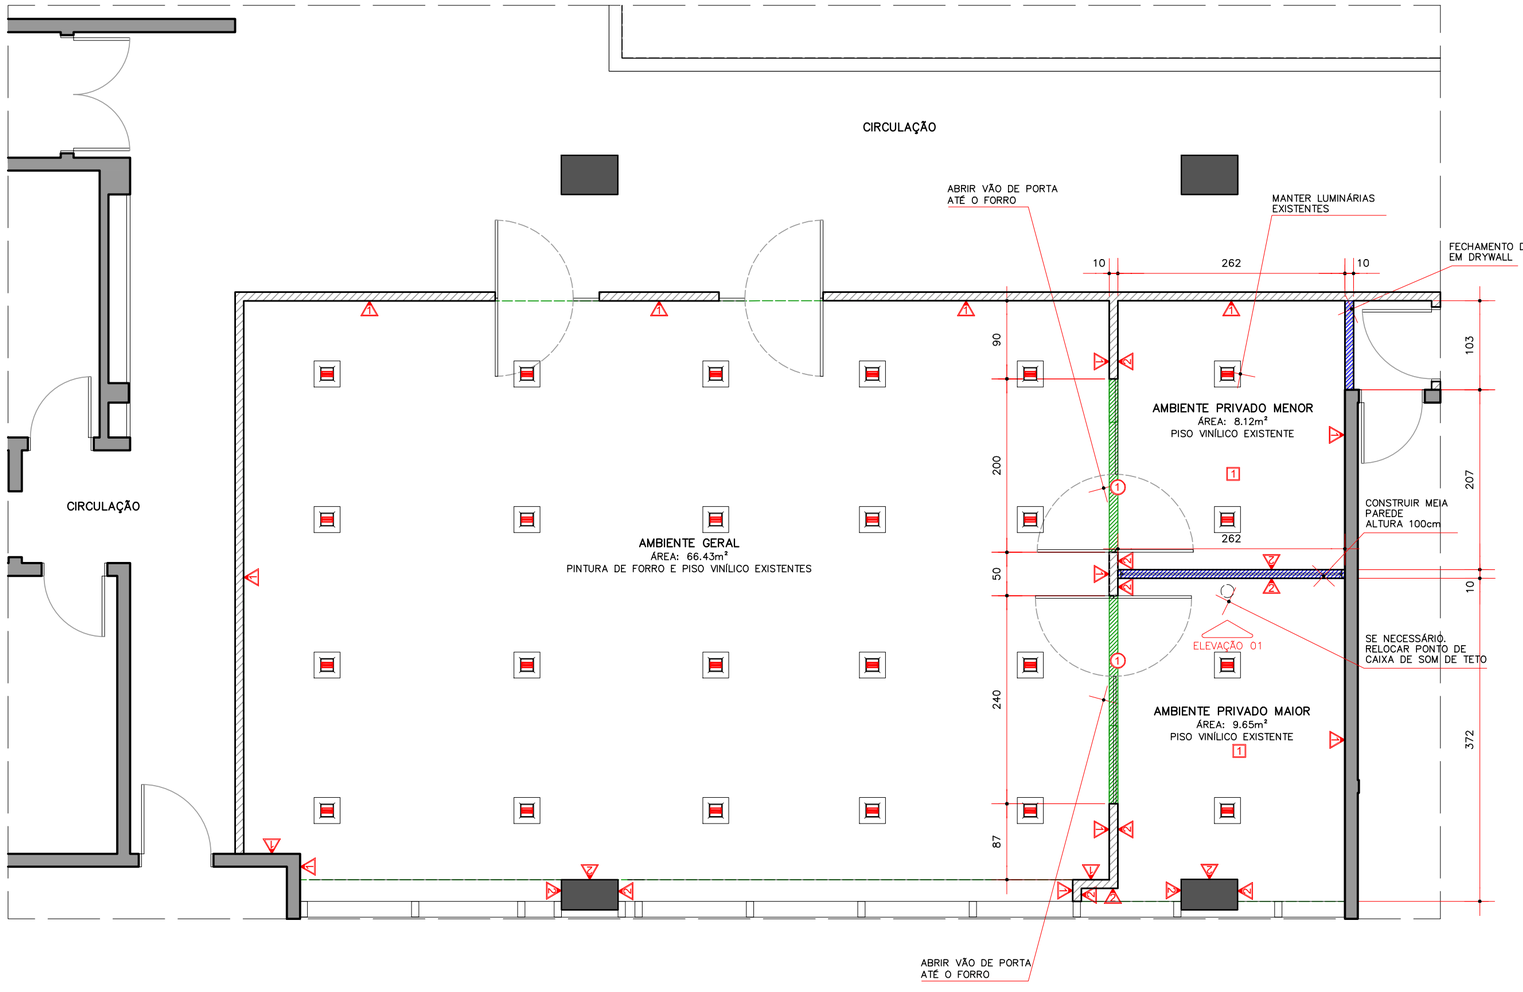

PRANCHA DEMOLIR, CONTRUIR E ACABAMENTOS - SETOR LICITAÇÃO E FISCALIZAÇÃO

ESCALA 1/50

LEGENDA DE LUMINOTÉCNICO

PAINEL LED EXISTENTE

LEGENDA DE ALVENARIA

PAREDE DE ALVENARIA

PAREDE DRYWALL

ESTRUTURA

CONSTRUIR

DEMOLIR VÃOS PARA NOVAS PORTAS

ACABAMENTOS DE TETO

1 PINTURA TIPO FOSCA – COR BRANCO NEVE (FABRICANTE SUVINIL)
ÁREA TOTAL: 17,80m²

LEGENDA DE ACABAMENTOS DE PAREDE

1 PINTURA TIPO ACETINADA – COR PAPEL PICADO (FABRICANTE SUVINIL) ATÉ H= 210cm E ACIMA CENTEIO (FABRICANTE SUVINIL)
ÁREA PAPEL PICADO: 57,65m²
ÁREA CENTEIO: 18,72m²
ÁREA TOTAL: 76,37m²

2 PINTURA TIPO ACETINADA – COR CENTEIO (FABRICANTE SUVINIL)
ÁREA TOTAL: 27,68m²

ACABAMENTOS DE PISO

1 PISO VINÍLICO PARA CONTINUIDADE DE PAGINAÇÃO
ÁREA TOTAL: 7,80m² – COM QUEBRA (DUAS CAIXAS DE 3,90M²)

IMPORTANTE:
CONFERIR MEDIDAS NO LOCAL
VERIFICAR EQUIPAMENTOS E/OU MOBILIÁRIOS EXISTENTES

PROJETO EM DESENVOLVIMENTO - SUJEITO À ALTERAÇÕES

R03	REVISÃO EM PROJETO EXECUTIVO CONFORME ALTERAÇÃO EM PORTAS VAI-E-VEM	VICTOR	10.08.2023
R02	AJUSTES DE TEXTOS PRA MELHOR ENTENDIMENTO	DANIELA	10.05.2023
R01	EMISSÃO PROJETOS EXECUTIVOS E COMPLEMENTARES	VICTOR	26.04.2023
Nº	DESCRIÇÃO	DESENHO	DATA
REVISÕES			

DANIELA MORALES
ARQUITETA
CAU nº A109304-5 +55 41 99905-8972
R. Duque de Caxias, 433 Loja 1 Curitiba-PR

cliente
CONSELHO REGIONAL DE CONTABILIDADE

projeto
099 - CRC PR

endereço do projeto
Rua XV de Novembro, 2987 - Alto da XV - Curitiba/PR

prancha
101

desenho	data	escala	unidade
Daniela Morales	10.08.2023	1:50	cm

descrição
PRANCHA DEMOLIR, CONSTRUIR E ACABAMENTOS

099_CRC_101 E 102_R03_02&MOLIR_E_CONSTRUIR.DWG