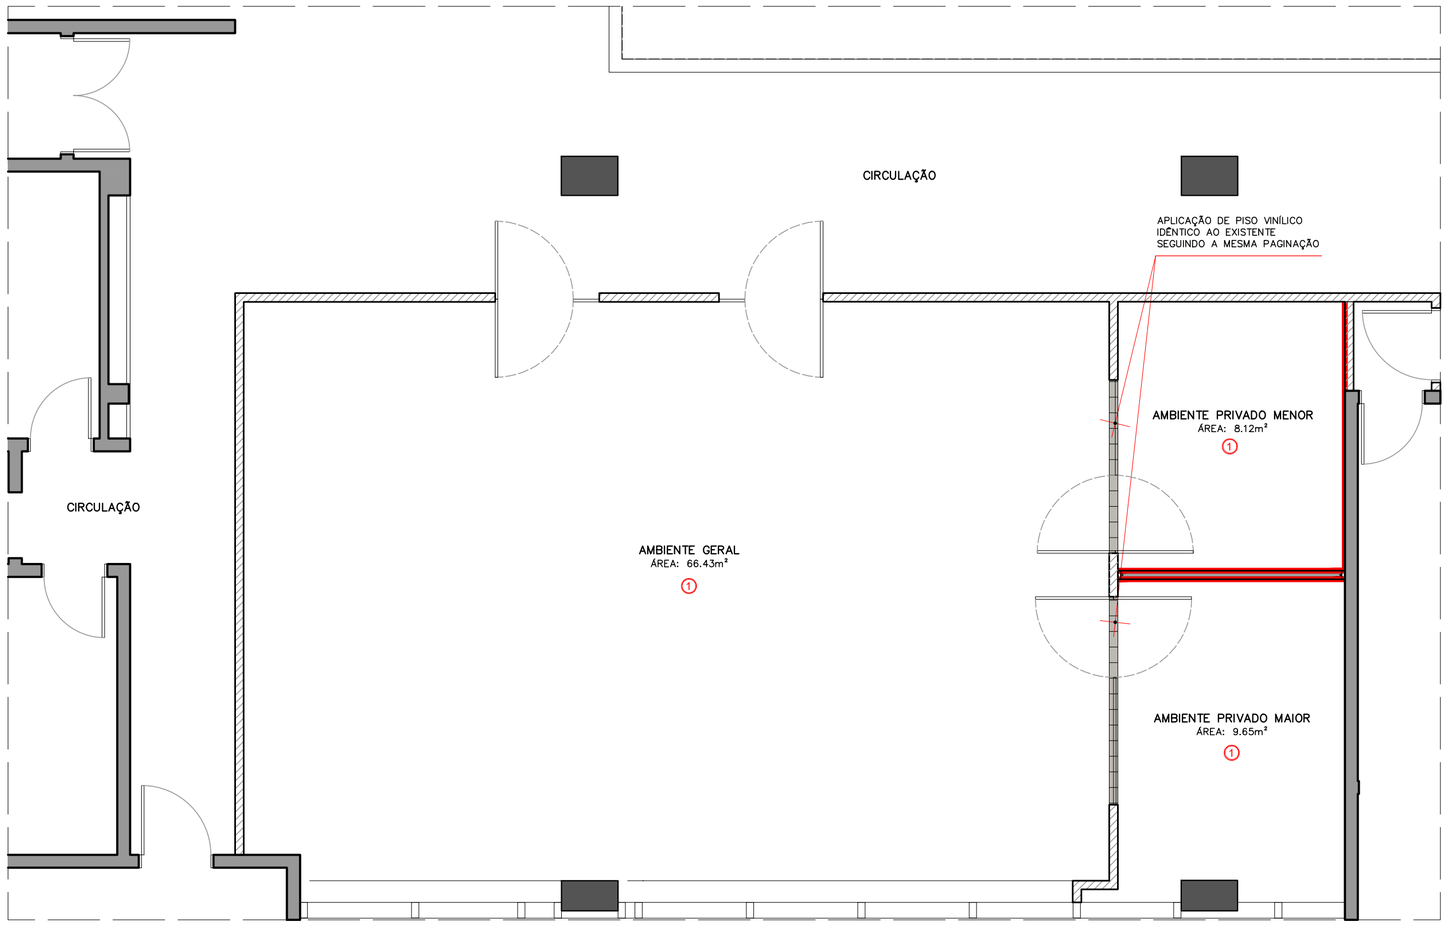

PRANCHA DE PISO E RODAPÉ - SETOR LICITAÇÃO E FISCALIZAÇÃO

ESCALA 1/50

ACABAMENTOS DE PISO

① PISO VINÍLICO – SAPUCAIA, LINHA SOFISTICATO (RUFFINO ACABAMENTOS)
ÁREA TOTAL: 7,80m² – COM QUEBRA (DUAS CAIXAS DE 3,90M²)

LOCAL DE APLICAÇÃO DO RODAPÉ
ACABAMENTO: MADEIRA MACIÇA
ALTURA PADRÃO: 7 CM
METRAGEM TOTAL EM PROJETO: 8,34m

IMPORTANTE:
CONFERIR MEDIDAS NO LOCAL
VERIFICAR EQUIPAMENTOS E/OU MOBILIÁRIOS EXISTENTES

PROJETO EM DESENVOLVIMENTO - SUJEITO À ALTERAÇÕES

R02	REVISÃO PROJETO EXECUTIVO CONFORME ALTERAÇÃO DAS PORTAS VA-E-VEM	VICTOR	10.08.2023
R01	EMISSÃO PROJETOS EXECUTIVOS E COMPLEMENTARES	VICTOR	30.04.2023
Nº	DESCRIÇÃO	DESENHO	DATA
REVISÕES			

DANIELA MORALES
ARQUITETA
CAU nº A109304-5 +55 41 99905-8972
R. Duque de Caxias, 433 Loja 1 Curitiba-PR

cliente
CONSELHO REGIONAL DE CONTABILIDADE

projeto
099 - CRC PR

endereço do projeto
Rua XV de Novembro, 2987 - Alto da XV - Curitiba/PR

prancha
301

desenho	data	escala	unidade
Daniela Morales	10.08.2023	1:50	cm

descrição
PRANCHA DE PISO E RODAPÉ - SETOR LICITAÇÃO E FISCALIZAÇÃO

099_CRC_301_R00_-PISO_E_RODAPE.DWG