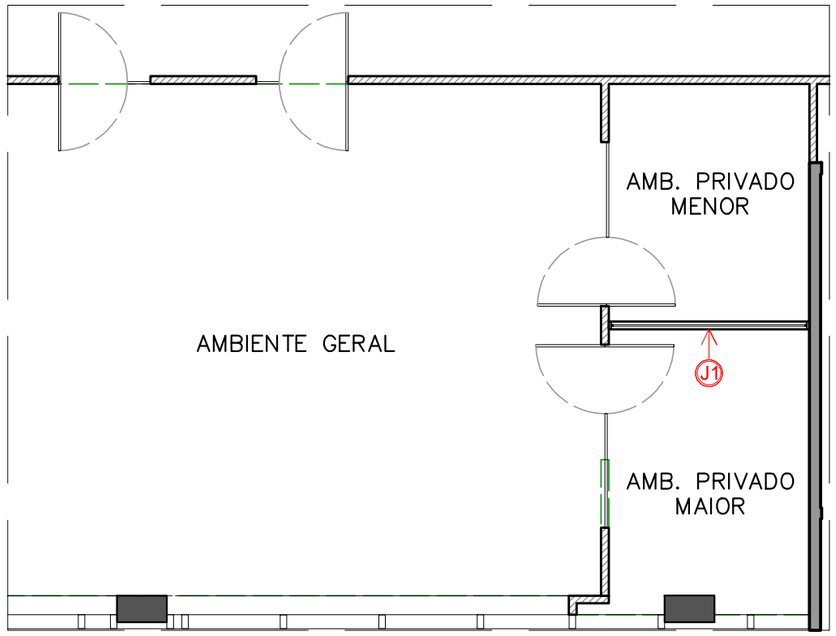

PLANTA DE LOCALIZAÇÃO

SEM ESCALA

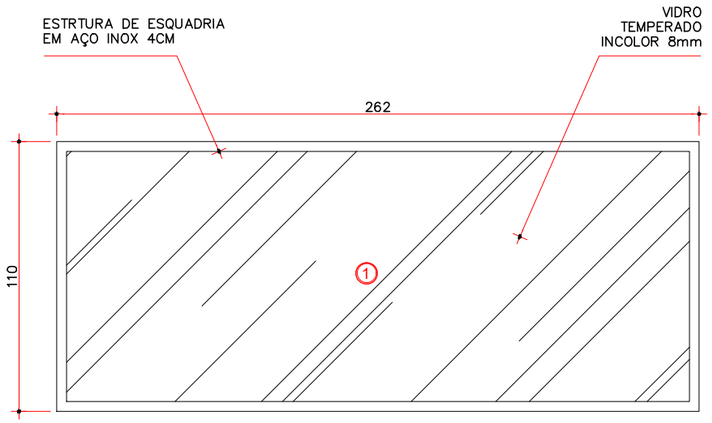

J1 - DIVISÓRIA EM VIDRO FIXO

ESCALA 1/25
1 UNIDADE

LEGENDA DE ACABAMENTOS

1 VIDRO TEMPERADO INCOLOR 8MM

IMPORTANTE:

CONFERIR MEDIDAS NO LOCAL

VERIFICAR EQUIPAMENTOS E/OU MOBILIÁRIOS EXISTENTES

PROJETO EM DESENVOLVIMENTO - SUJEITO À ALTERAÇÕES

R03	REVISÃO PROJETO EXECUTIVO CONFORME ALTERAÇÕES NAS PORTAS VAI-E-VEM	VICTOR	10.08.2023
R02	ESPECIFICAÇÃO DE MOLA USADA EM PORTAS	DANIELA	10.05.2023
R01	EMISSÃO PROJETOS EXECUTIVOS E COMPLEMENTARES	VICTOR	26.04.2023
Nº	DESCRIÇÃO	DESENHO	DATA

REVISÕES

DANIELA MORALES
ARQUITETA
CAU nº A109304-5 +55 41 99905-8972
R. Duque de Caxias, 433 Loja 1 Curitiba-PR

cliente: CONSELHO REGIONAL DE CONTABILIDADE

projeto: 099 - CRC PR

endereço do projeto: Rua XV de Novembro, 2987 - Alto da XV - Curitiba/PR

desenho	data	escala	unidade
Daniela Morales	10.08.2023	1:25	cm

descrição: PRANCHA DE ESQUADRIAS

prancha: 501

099_CRC_501_R00_-ESQUADRIAS.DWG