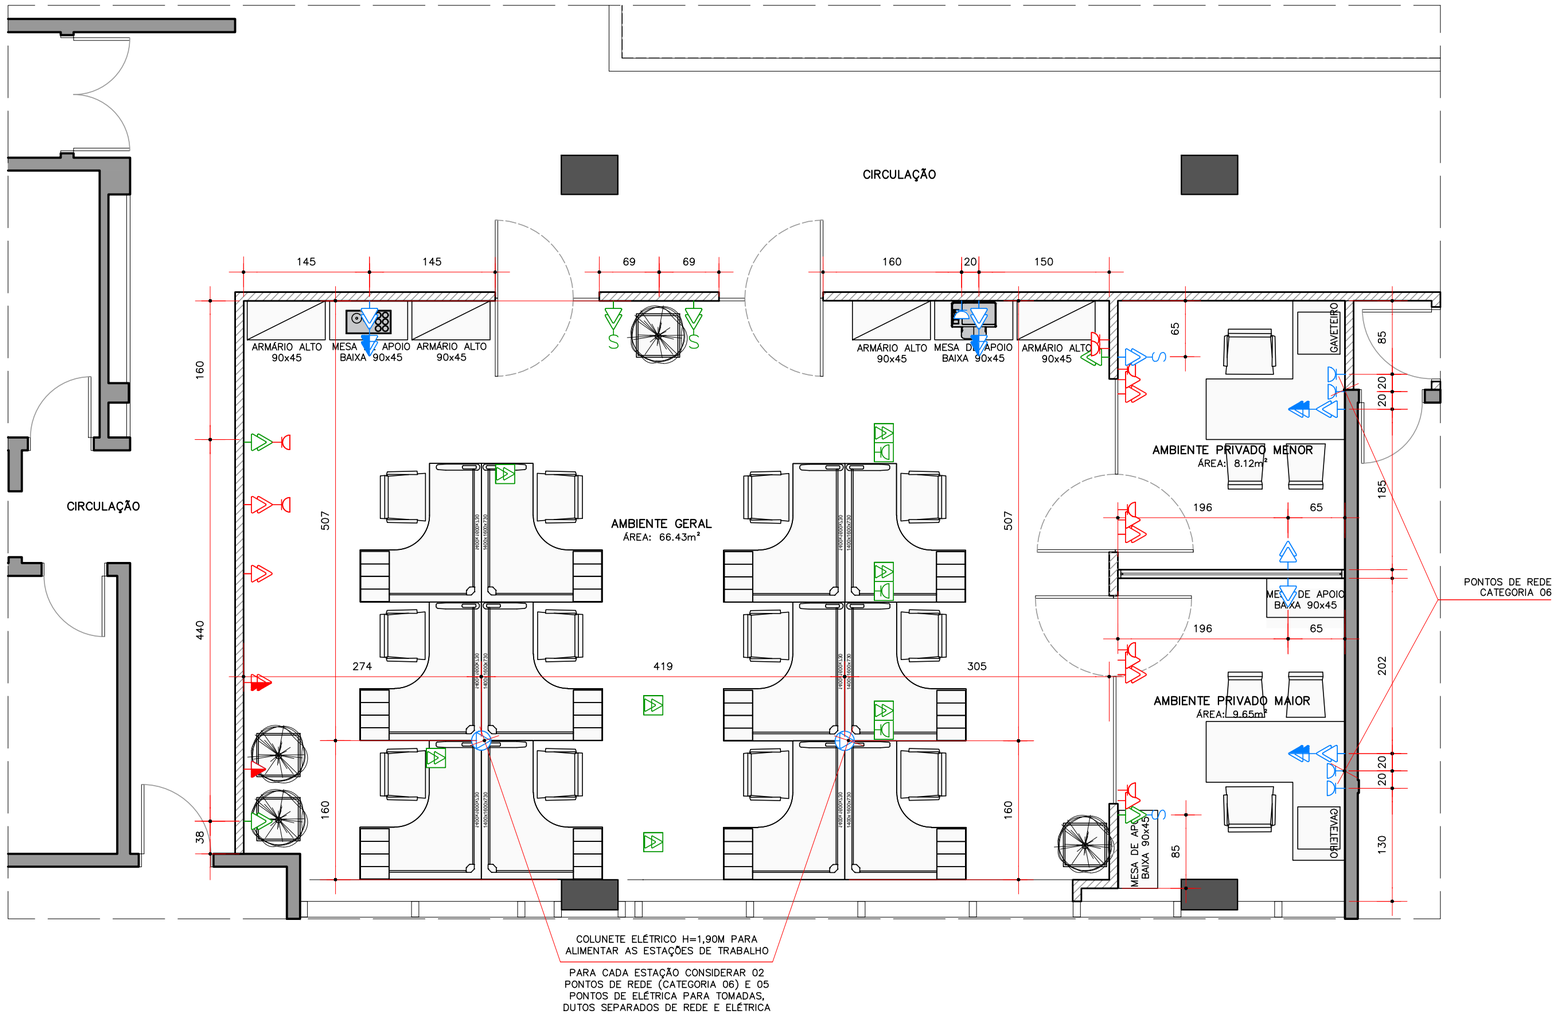

PRANCHA DE PONTOS ELÉTRICOS E REDE DE DADOS

ESCALA 1/50

LEGENDA DE ELÉTRICA

INTERRUPTOR SIMPLES	H = 100cm
TOMADA SIMPLES – BAIXA	H = 30cm
TOMADA SIMPLES – MÉDIA	H = 120cm
TOMADA E REDE – NO TETO	PÉ-DIREITO NO FORRO
TOMADA DUPLA – NO PISO	–
TOMADA DUPLA – BAIXA	H = 30cm
TOMADA DUPLA – MÉDIA	H = 120cm
TOMADA DE TELEFONE E LÓGICA – NO PISO	–
TELEFONE E REDE – MÉDIA	H = 120cm
TELEFONE E REDE – BAIXA	H = 30cm

PONTOS EXISTENTES · PONTOS NOVOS · PONTOS A REMOVER

IMPORTANTE:
CONFERIR MEDIDAS NO LOCAL
VERIFICAR EQUIPAMENTOS E/OU MOBILIÁRIOS EXISTENTES

PROJETO EM DESENVOLVIMENTO - SUJEITO À ALTERAÇÕES

R04	REVISÃO DE PONTOS DE REDE E ELÉTRICA CONFORME ALTERAÇÃO DE PORTA VAI-E-VEM	VICTOR	10.08.2023
R03	AJUSTES DE PONTOS DE REDE E ELÉTRICA	DANIELA	16.05.2023
R02	PONTOS EXTRAS DE LÓGICA EM MESAS DE SALAS PRIVATIVAS E ESPAÇO DE IMPRESSORA	DANIELA	10.05.2023
R01	EMISSÃO PROJETOS EXECUTIVOS E COMPLEMENTARES	DANIELA	30.04.2023
Nº	DESCRIÇÃO	DESENHO	DATA
REVISÕES			

DANIELA MORALES
ARQUITETA
CAU nº A109304-5 +55 41 99905-8972
R. Duque de Caxias, 433 Loja 1 Curitiba-PR

cliente: CONSELHO REGIONAL DE CONTABILIDADE
projeto: 099 - CRC PR
endereço do projeto: Rua XV de Novembro, 2987 - Alto da XV - Curitiba/PR
prancha: 701
desenho: Daniela Morales
data: 10.08.2023
escala: 1:50
unidade: cm
descrição: PLANTA PONTOS ELÉTRICOS E REDE DE DADOS

099_CRC_701_R00- PONTOS_ELETRICOS_E_REDE_DE_DADOS.DWG