



4 3D COMPLETO

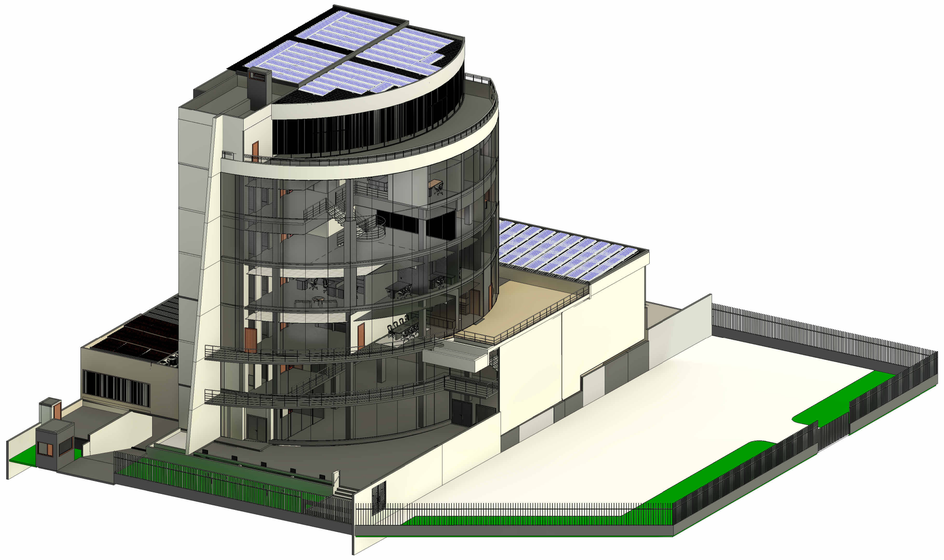

1 3D - PERGOLADO

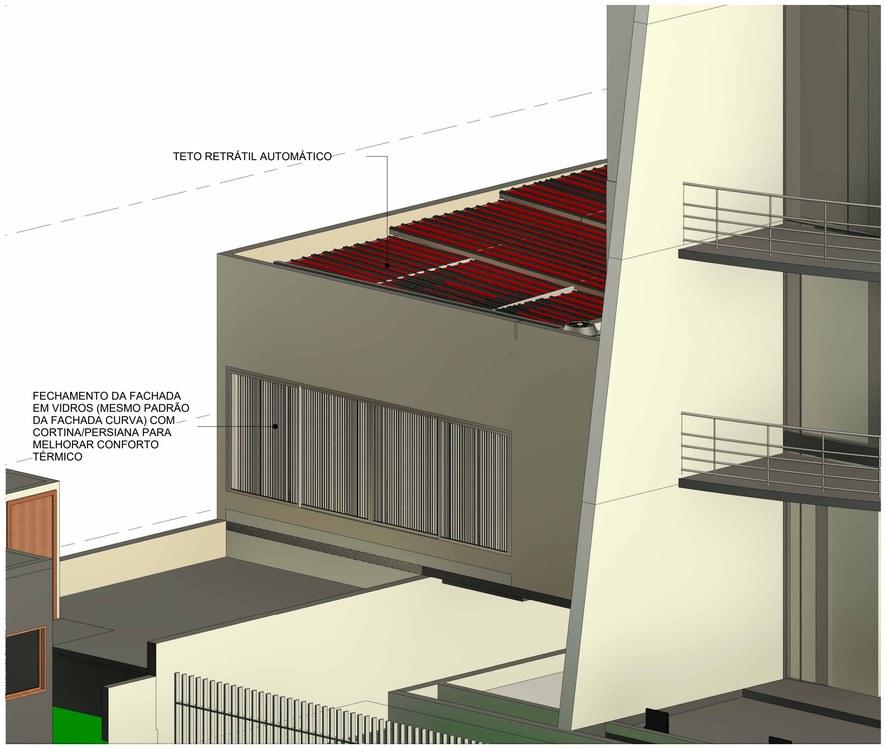

3 FACHADA
1 : 50

PROPRIETÁRIO: CONSELHO REGIONAL DE CONTABILIDADE - PR

END. OBRA: RUA XV DE NOVEMBRO, 2987, ALTO DA XV, CURITIBA - PR, CEP: 80045-340

PROJETO: PROJETO EXECUTIVO

OBJETO: PERGOLADO

AUTOR E RESPONSÁVEL PELO PROJETO:
ENG. CIVIL ROMULO MOTA TEIXEIRA - CREA 228297PR

RESPONSAVÉL PELA EXECUÇÃO DA OBRA:


CARIMBO DE APROVAÇÃO N° ART:

Pedra Angular
Arquitetura & Engenharia

FOLHA: 01|16

ARQUITETURA


ESCALA: INDICADA | FORMATO: A1 | DATA: 22/06/2026 | REVISÃO: 05 | CODIGO DO ARQUIVO:

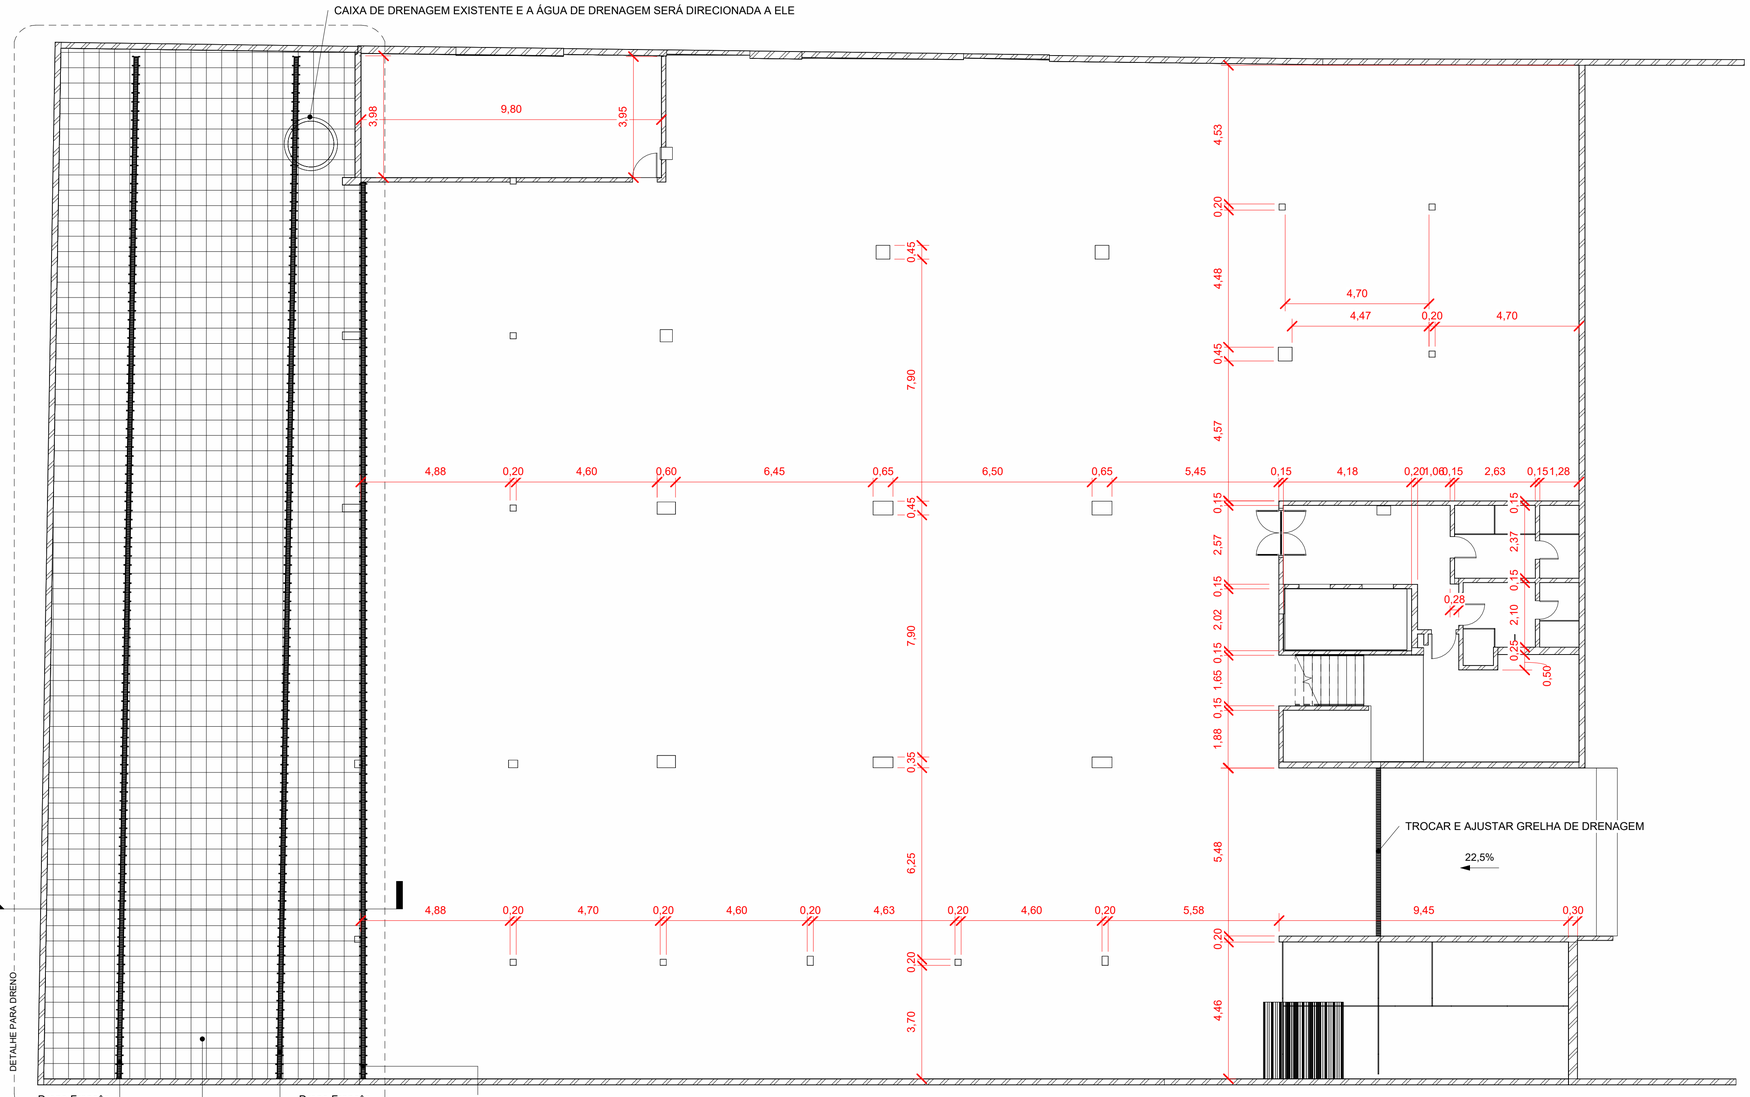

1 PLANTA BAIXA - SUBSOLO


1 : 100

OBS: LOCALIZAÇÃO DA INSTALAÇÃO E QUANTIDADE DO DRENO E SUMIDOUROU DEVERÁ SER VERIFICADO NO PROJETO DE DRENAGEM

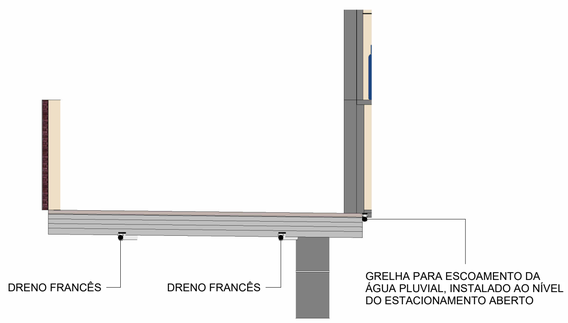


3 DETALHE PARA DRENO

1 : 100

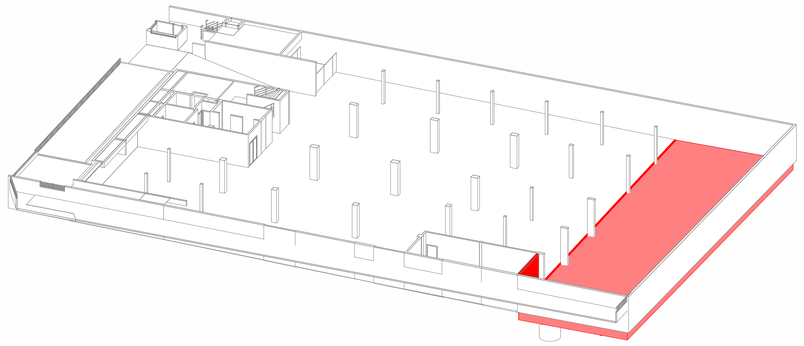

2 3D-SUBSOLO

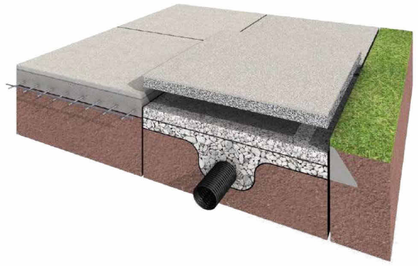

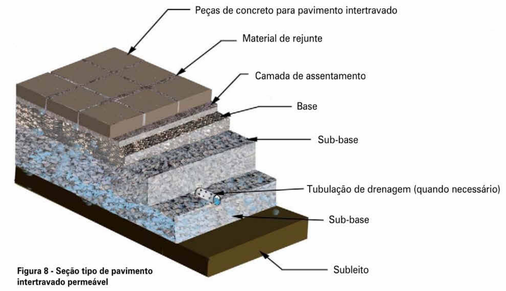


Figura 8 - Seção tipo de pavimento intertravado permeável

DET-ESTACIONAMENTO_ABERTO

1 : 100

PROPRIETÁRIO: CONSELHO REGIONAL DE CONTABILIDADE - PR

END. OBRA: RUA XV DE NOVEMBRO, 2987, ALTO DA XV, CURITIBA - PR, CEP: 80045-340

PROJETO: PROJETO EXECUTIVO

OBJETO: PLANTA BAIXA SUBSOLO

AUTOR E RESPONSÁVEL PELO PROJETO:
ENG. CIVIL ROMULO MOTA TEIXEIRA - CREA 228297PR

RESPONSÁVEL PELA EXECUÇÃO DA OBRA:

CARIMBO DE APROVAÇÃO N° ART:

Pedra Angular
Arquitetura & Engenharia

FOLHA: 02|16

ARQUITETURA

ESCALA:	FORMATO:	DATA:	REVISÃO:	CODIGO DO ARQUIVO:
INDICADA	A1	22/06/2026	05	

1 PLANTA BAIXA - TÉRREO

1 : 100

ESTACIONAMENTO LATERAL

DETALHAMENTO NA PROXIMA FOLHA

PALCO
33,95 m²
2,75

AR CONDICIONADO
2,92 m²

DEPÓSITO
2,23 m²

AUDITÓRIO
206,10 m²
1,60

RECEPÇÃO E LOBBY
286,97 m²
1,60

ESPLANADA DE ACESSO
177,40 m²
1,48

RAMPA P/ PCD 6,8%

PÁTIO ENTRADA
25,78 m²

ÁREA PERMEÁVEL 3
74,83 m²

SAGUÃO DE ELEVADORES
20,24 m²
1,60

EXTERNO
5,84 m²

ANTE-CÂMARA
4,59 m²
1,60

POÇO DE ELEVADORES
7,93 m²

Abaixo

CIRCULAÇÃO
27,50 m²
1,60

Abaixo

DEPÓSITO MOBILIÁRIO
5,77 m²
1,60

APOIO APRESENTAÇÃO
6,95 m²
1,60

DEPÓSITO MOBILIÁRIO
6,16 m²
1,60

MUSEU
62,32 m²
1,60

SANITÁRIO FEMININO
20,28 m²
1,60

CIRCULAÇÃO
28,09 m²
1,60

ÁREA EXTERNA COZINHA
19,56 m²

COZINHA
10,67 m²
1,60

TERRAÇO CISTERNA DESCOBERTA
26,32 m²
1,60

SANITÁRIO MASCULINO
19,89 m²
1,60

SALA DE REUNIÕES
66,53 m²
1,60

TROCA DO PISO PELO MESMO TIPO DA COBERTURA

A. FECHADA NOVA
55,31 m²
1,60

RAMPA PARA SUBSOLO
22,5%

ASSOCIAÇÃO
50,57 m²
1,45

LOREIRA
3,43 m²

INSTALAÇÃO DE ARANDELAS TARTARUGA EM LED

Refletor LED RGB 400W com uso externo IP67 Preto com Memória

Trocar piso por semelhante ao existente

Refletor LED RGB 400W com uso externo IP67 Preto com Memória

ESPETO JARDIM 18W

Refletor LED RGB 400W com uso externo IP67 Preto com Memória

Refletor LED RGB 400W com uso externo IP67 Preto com Memória

ESPETO JARDIM 18W

Refletor LED RGB 400W com uso externo IP67 Preto com Memória

Refletor LED RGB 400W com uso externo IP67 Preto com Memória

1/11

1/12

3/04

ESQUADRIAS / PORTAS

CÓDICO	UND.	DIMENSÕES (cm) LARGURA	ALTURA	ÁREA (m²)	MODELO
P1	6	1,90	2,14	24,40	
P2	2	1,50	2,10	6,30	
P3	2	2,00	2,10	8,40	
P4	1	6,50	2,80	18,20	
P5	1	1,20	2,10	2,52	
P6	6	0,60	2,10	7,56	
P7	1	0,70	2,10	1,47	
P8	2	0,80	2,10	3,36	
P9	5	0,90	2,10	9,45	
P10	2	1,00	2,10	4,20	
P11	1	1,10	2,10	2,31	
P12	2	1,00	2,10	4,20	
P13	1	1,47	2,10	3,09	
P19	1	5,77	2,80	16,16	
TOTAL	33			111,61	

ESQUADRIAS / JANELAS

CÓDICO	UND.	DIMENSÕES (cm) LARGURA	ALTURA	PEITORIL	ÁREA (m²)	MODELO
J1	6	0,70	0,61	0,92	2,56	
J2	2	2,75	0,60	2,30	3,30	
J3	1	2,00	1,10	1,10	2,20	
J5	1	1,50	1,10	1,10	1,65	
J6	1	2,25	1,10	1,10	2,48	
TOTAL	11				12,19	

AMBIENTES

Nome	Nível	Área
3 - TERREO - PISO ACABADO		
AUDITÓRIO	3 - TERREO - PISO ACABADO	206,10 m²
CIRCULAÇÃO	3 - TERREO - PISO ACABADO	28,09 m²
MUSEU	3 - TERREO - PISO ACABADO	62,32 m²
PALCO	3 - TERREO - PISO ACABADO	33,95 m²
RECEPÇÃO E LOBBY	3 - TERREO - PISO ACABADO	286,97 m²
SAGUÃO DE ELEVADORES	3 - TERREO - PISO ACABADO	20,24 m²
SALA DE REUNIÕES	3 - TERREO - PISO ACABADO	66,53 m²
A. FECHADA NOVA	3 - TERREO - PISO ACABADO	55,31 m²
ÁREA EXTERNA COZINHA	3 - TERREO - PISO ACABADO	19,56 m²
Total geral: 9		779,07 m²

PROPRIETÁRIO: CONSELHO REGIONAL DE CONTABILIDADE - PR

END. OBRA: RUA XV DE NOVEMBRO, 2987, ALTO DA XV, CURITIBA - PR, CEP: 80045-340

PROJETO: PROJETO EXECUTIVO

OBJETO: PLANTA BAIXA - TÉRREO

AUTOR E RESPONSÁVEL PELO PROJETO:
ENG. CIVIL ROMULO MOTA TEIXEIRA - CREA 228297PR

RESPONSÁVEL PELA EXECUÇÃO DA OBRA:

CARIMBO DE APROVAÇÃO Nº ART:

Pedra Angular
Arquitetura & Engenharia

FOLHA: 03|16

ESCALA: INDICADA


FORMATO: A1

DATA: 22/06/2026

REVISÃO: 05


CODIGO DO ARQUIVO:

ARQUITETURA

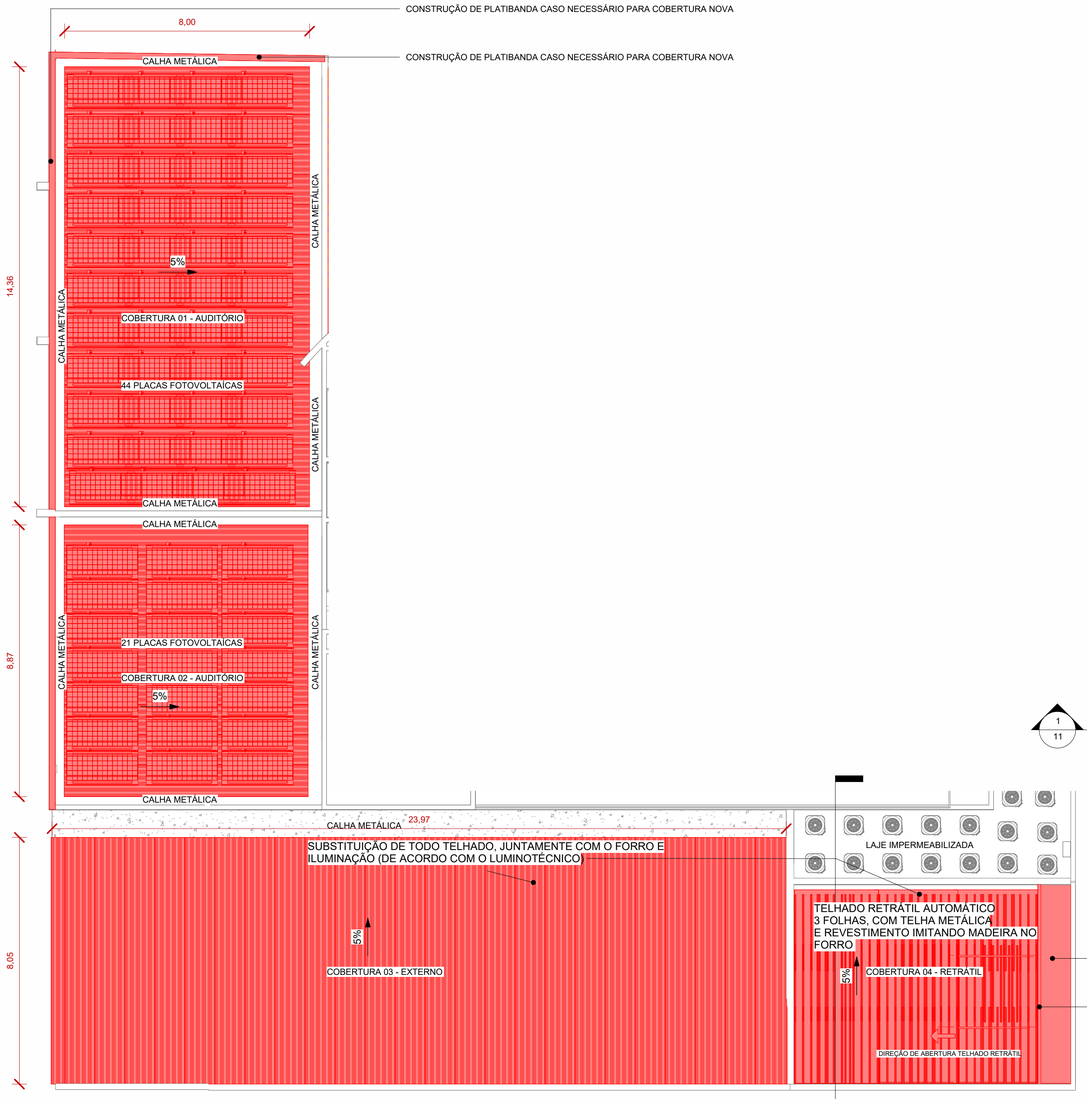


2 PLANTA DE COBERTURA - TÉRREO

1 : 100

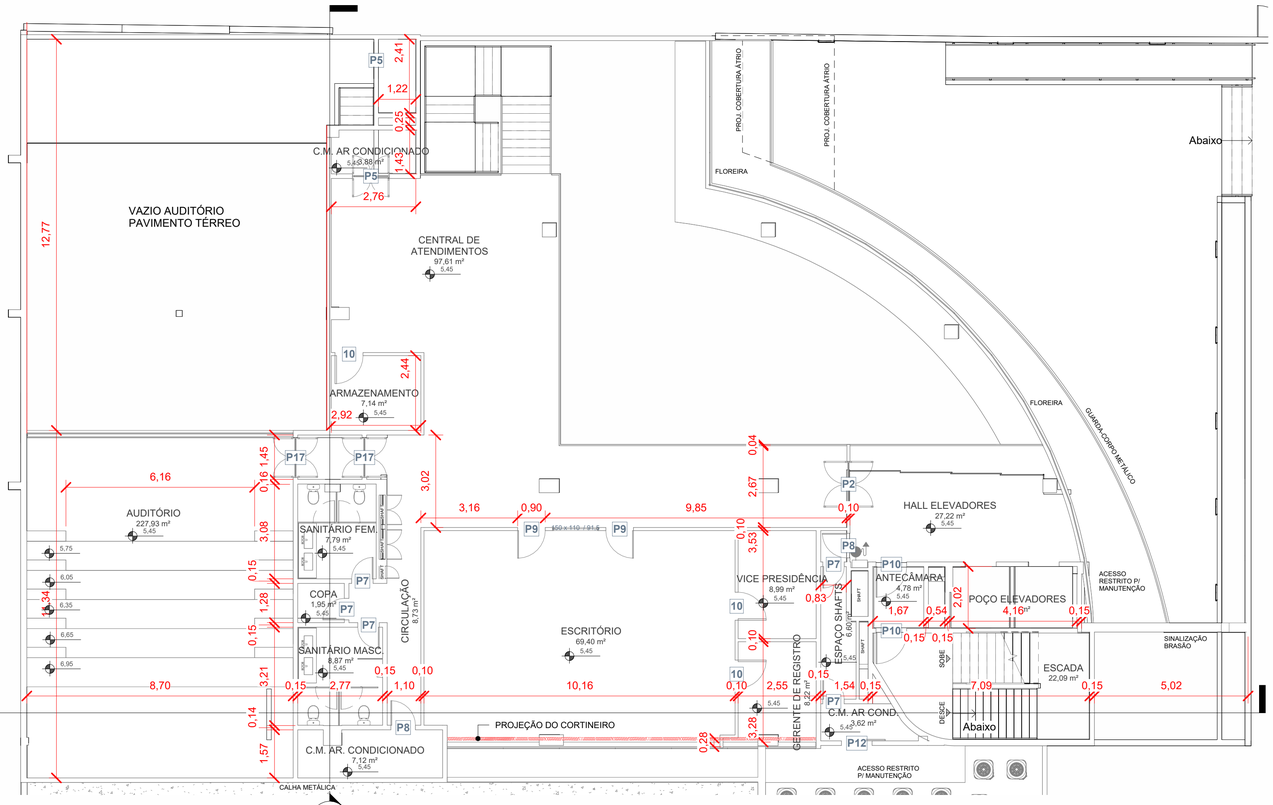


1 PLANTA BAIXA - 1° PAV

1 : 100

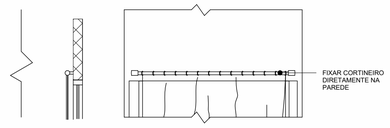


DET - CORTINEIRO 1°PAV

1 : 50

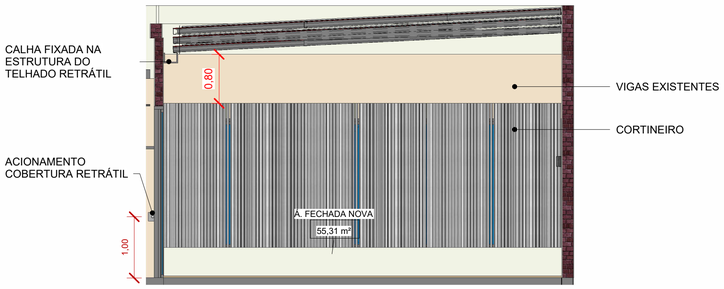

3 CORTE - COB. RETRÁTIL

1 : 50

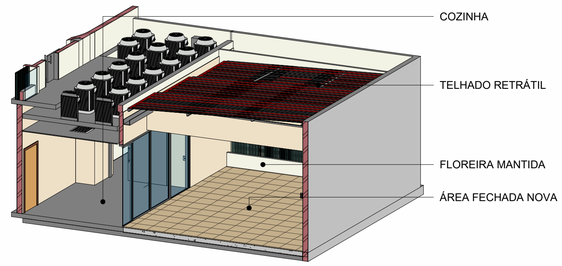

4 ISOMETRICO COBERTURA RETRATIL

ESQUADRIAS / PORTAS

CÓDICO	UND.	DIMENSÕES (cm) LARGURA	ALTURA	ÁREA (m²)	MODELO
P1	5	1,90	2,14	20,33	
P2	3	1,50	2,10	9,45	
P3	2	2,00	2,10	8,40	
P5	2	1,20	2,10	5,04	
P7	5	0,70	2,10	7,35	
P8	4	0,80	2,10	6,72	
P9	4	0,90	2,10	7,56	
P10	3	1,00	2,10	6,30	
P12	3	1,00	2,10	6,30	
P13	1	1,47	2,10	3,09	
P17	2	1,30	2,10	5,46	
P19	1	5,77	2,80	16,16	
TOTAL	35			102,15	

ESQUADRIAS / JANELAS

CÓDICO	UND.	DIMENSÕES (cm) LARGURA	ALTURA	PEITORIL	ÁREA (m²)	MODELO
J1	4	0,70	0,61	0,92	1,71	
J2	1	2,75	0,60	2,30	1,65	
J3	1	2,00	1,10	1,10	2,20	
J4	1	12,05	0,60	2,30	7,23	
J5	1	1,50	1,10	0,92	1,65	
TOTAL	8				14,44	

PROPRIETÁRIO: CONSELHO REGIONAL DE CONTABILIDADE - PR

END. OBRA: RUA XV DE NOVEMBRO, 2987, ALTO DA XV, CURITIBA - PR, CEP: 80045-340

PROJETO: PROJETO EXECUTIVO

OBJETO: PLANTA DE COBERTURA TÉRREO, PLANTA BAIXA 1PAV

AUTOR E RESPONSÁVEL PELO PROJETO:
ENG. CIVIL ROMULO MOTA TEIXEIRA - CREA 228297PR

RESPONSÁVEL PELA EXECUÇÃO DA OBRA:

CARIMBO DE APROVAÇÃO N° ART:


Pedra Angular
Arquitetura & Engenharia

FOLHA: 04|16

ARQUITETURA

ESCALA: INDICADA | FORMATO: A1 | DATA: 22/06/2026 | REVISÃO: 05 | CODIGO DO ARQUIVO:

ESPECIFICAÇÕES GERAIS		
COD.	QNTD.	DESCRIÇÃO
01	8	Refletor LED RGB 400W Preto com Memória
02	6	Espeto Jardim 18w 3000k - Marca Stella ou similar
03	25	Plafon de Embutir EVO Backlight 40w 4000k - Marca Stella ou Similar
04	10	Luminária de Embutir Recuada ROUND OFFICE 30w - Marca Stella ou Similar
05	59	Spot de Embutir LOYO DUPLO - Marca Nordecor ou similar
06	21	Perfil de Embutir Recuado ARCHI 11,5w 2700k 2metros - Marca Stella ou similar
07	17	Arandela Interna Calha Fosca 15w
08	6	SPOT FLOW AR111 15w - Marca Stella ou similar
09	14	Perfil de Embutir Recuado ARCHI 11,5w 2700k 1metros - Marca Stella ou similar
10	6	TRACE MICRO SPOT PARA TRILHO TRACE MICRO 24V com luminária 2700k - Marca Stella ou similar
11	26	Arandela Tartaruga com acionamento por fotocélula
12	2	Fotocélula
Total geral: 200	200	

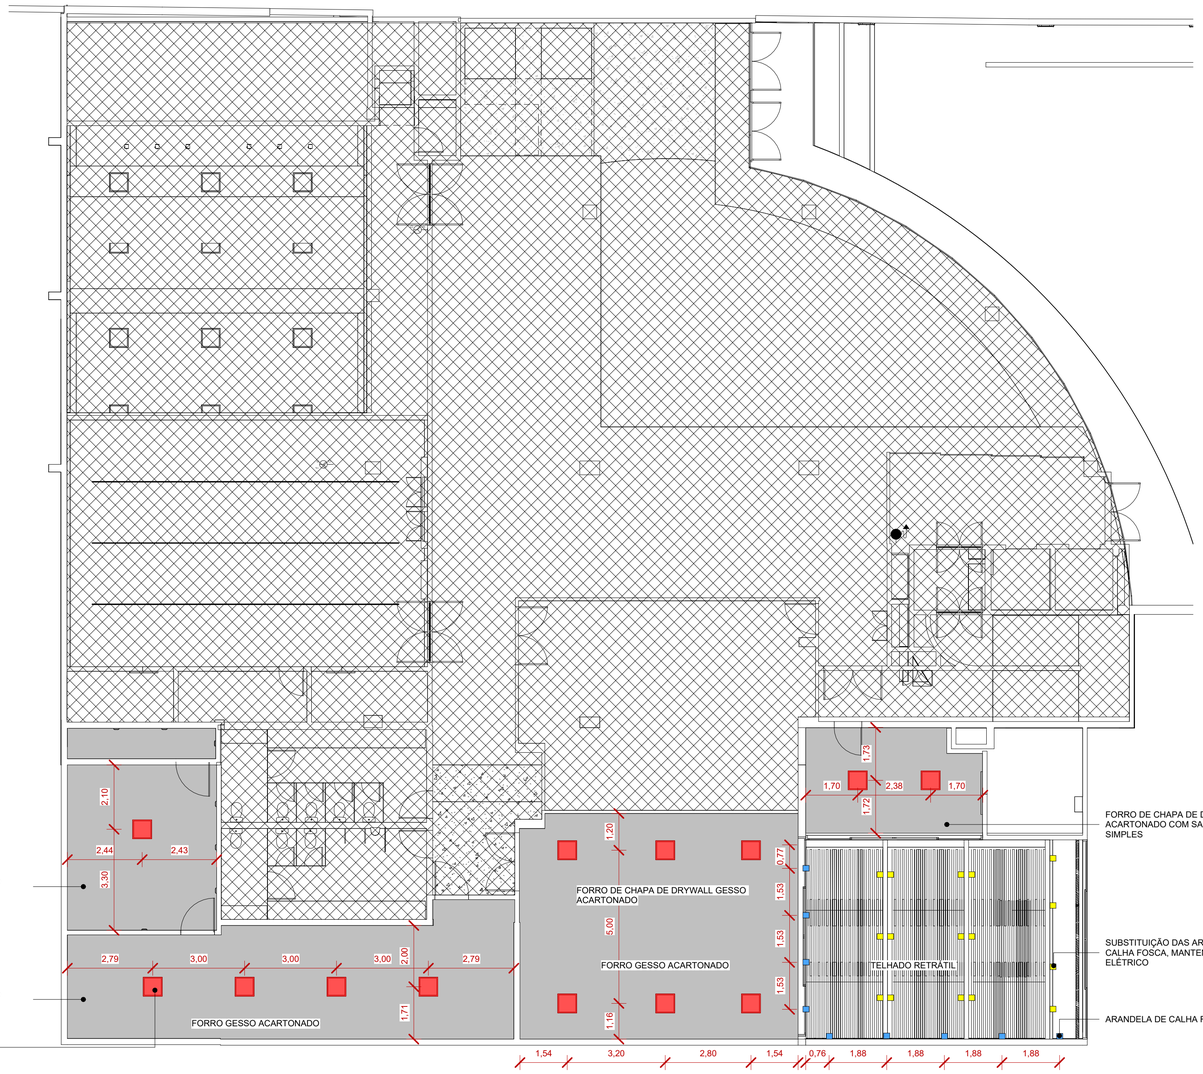

OBS: LIGAÇÃO DE PONTOS DE ILUMINAÇÃO, ESPECIFICADOS NO PROJETO DE ELÉTRICA

1 TÉRREO - SUGESTÃO DE ILUMINAÇÃO

1 : 100



TIPO DA ARANDELA

PROPRIETÁRIO: CONSELHO REGIONAL DE CONTABILIDADE - PR

END. OBRA: RUA XV DE NOVEMBRO, 2987, ALTO DA XV, CURITIBA - PR, CEP: 80045-340

PROJETO: PROJETO EXECUTIVO

OBJETO: PLANTA DE FORRO - TÉRREO

AUTOR E RESPONSÁVEL PELO PROJETO:
ENG. CIVIL ROMULO MOTA TEIXEIRA - CREA 228297PR

RESPONSAVÉL PELA EXECUÇÃO DA OBRA:

CARIMBO DE APROVAÇÃO N° ART:

Pedra Angular
Arquitetura & Engenharia

FOLHA: 05|16


ARQUITETURA

ESCALA:	FORMATO:	DATA:	REVISÃO:	CODIGO DO ARQUIVO:
INDICADA	A1	22/06/2026	05	



1 PLANTA DEM. E CONST. - 2° PAV

1 : 75

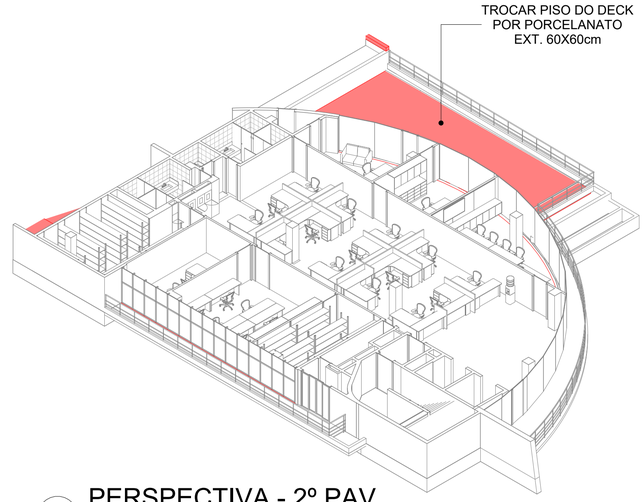

2 PERSPECTIVA - 2º PAV

ESQUADRIAS / PORTAS

CÓDICO	UND.	DIMENSÕES (cm) LARGURA	ALTURA	ÁREA (m²)	MODELO
P7	6	0,70	2,10	8,82	
P8	2	0,80	2,10	3,36	
P9	9	0,90	2,10	17,01	
P10	2	1,00	2,10	4,20	
P14	1	2,00	2,15	4,30	
TOTAL	20			37,69	

ESQUADRIAS / JANELAS

CÓDICO	UND.	DIMENSÕES (cm) LARGURA	ALTURA	PEITORIL	ÁREA (m²)	MODELO

PROPRIETÁRIO: CONSELHO REGIONAL DE CONTABILIDADE - PR

END. OBRA: RUA XV DE NOVEMBRO, 2987, ALTO DA XV, CURITIBA - PR, CEP: 80045-340

PROJETO: PROJETO EXECUTIVO

OBJETO: PLANTA BAIXA - 2º PAVIMENTO

AUTOR E RESPONSÁVEL PELO PROJETO:
ENG. CIVIL ROMULO MOTA TEIXEIRA - CREA 228297PR

RESPONSAVÉL PELA EXECUÇÃO DA OBRA:

CARIMBO DE APROVAÇÃO N° ART:

Pedra Angular
Arquitetura & Engenharia

FOLHA: 06|16

ESCALA: INDICADA


FORMATO: A1

DATA: 22/06/2026

REVISÃO: 05

CODIGO DO ARQUIVO:

ARQUITETURA

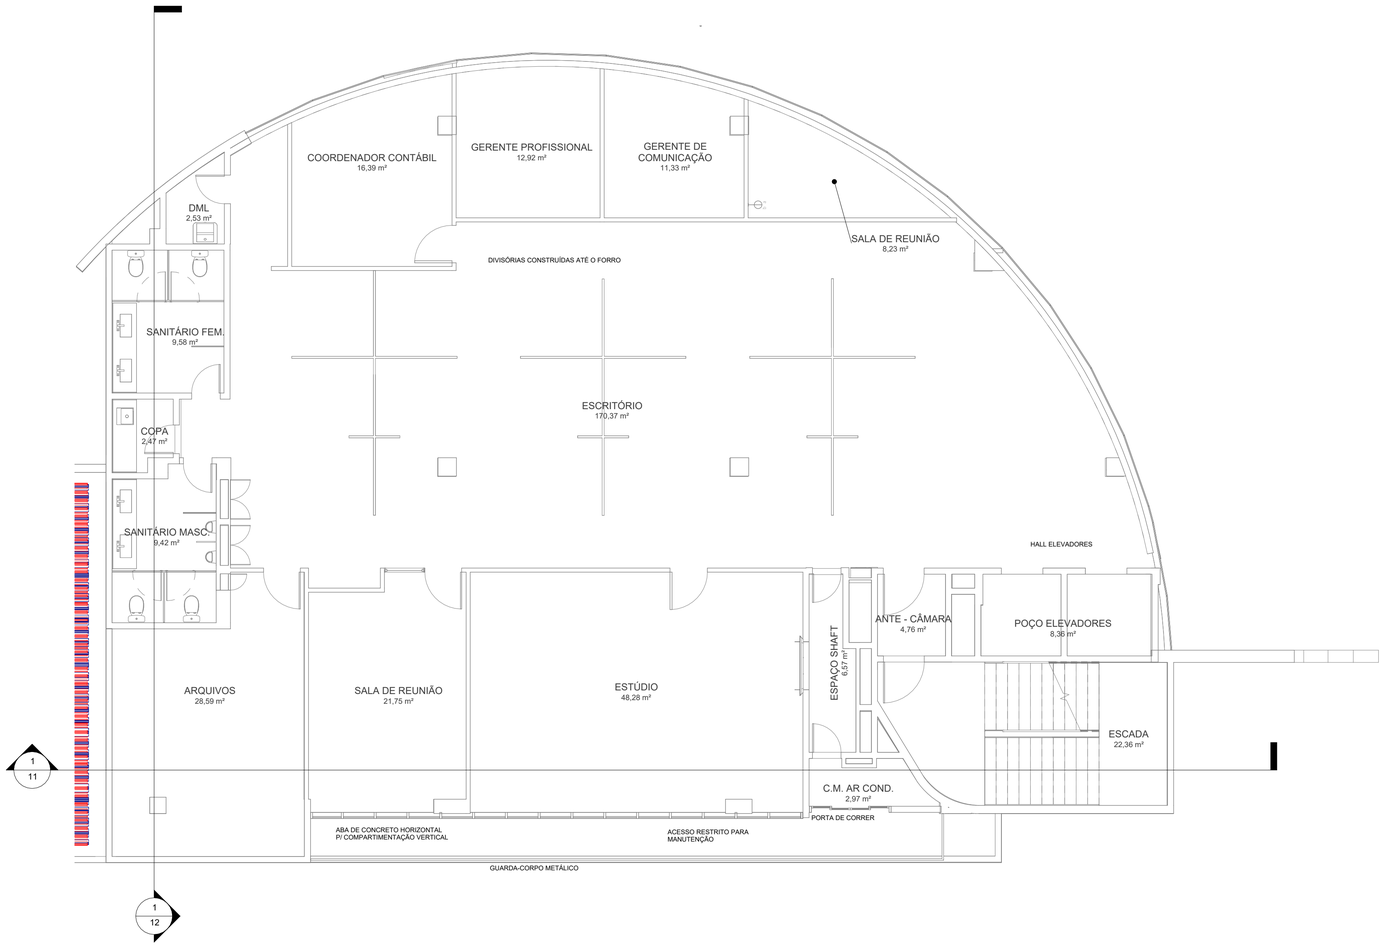

1 PLANTA DEM. E CONST. - 3° PAV

1 : 75

ESQUADRIAS / PORTAS

CÓDICO	UND.	DIMENSÕES (cm) LARGURA	ALTURA	ÁREA (m²)	MODELO
P7	12	0,70	2,10	17,64	
P8	2	0,80	2,10	3,36	
P9	11	0,90	2,10	20,79	
P10	4	1,00	2,10	8,40	
P14	2	2,00	2,15	8,60	
TOTAL	31			58,79	

ESQUADRIAS / JANELAS

CÓDICO	UND.	DIMENSÕES (cm) LARGURA	ALTURA	PEITORIL	ÁREA (m²)	MODELO
J4	2	12,05	0,60	2,30	14,46	
J7	1	0,98	1,10	0,92	1,08	
TOTAL	3				15,54	

PROPRIETÁRIO: CONSELHO REGIONAL DE CONTABILIDADE - PR

END. OBRA: RUA XV DE NOVEMBRO, 2987, ALTO DA XV, CURITIBA - PR, CEP: 80045-340

PROJETO: PROJETO EXECUTIVO

OBJETO: PLANTA BAIXA - 3º PAVIMENTO

AUTOR E RESPONSÁVEL PELO PROJETO:
ENG. CIVIL ROMULO MOTA TEIXEIRA - CREA 228297PR

RESPONSAVÉL PELA EXECUÇÃO DA OBRA:


CARIMBO DE APROVAÇÃO N° ART:

Pedra Angular
Arquitetura & Engenharia


FOLHA: 07|16

ARQUITETURA

ESCALA:	FORMATO:	DATA:	REVISÃO:	CODIGO DO ARQUIVO:
INDICADA	A1	22/06/2026	05	

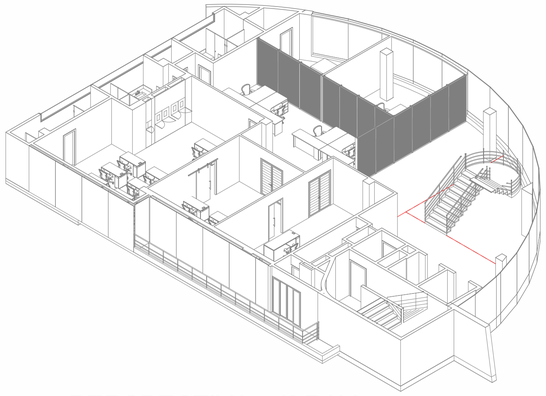

3 PERSPECTIVA - 4º PAV

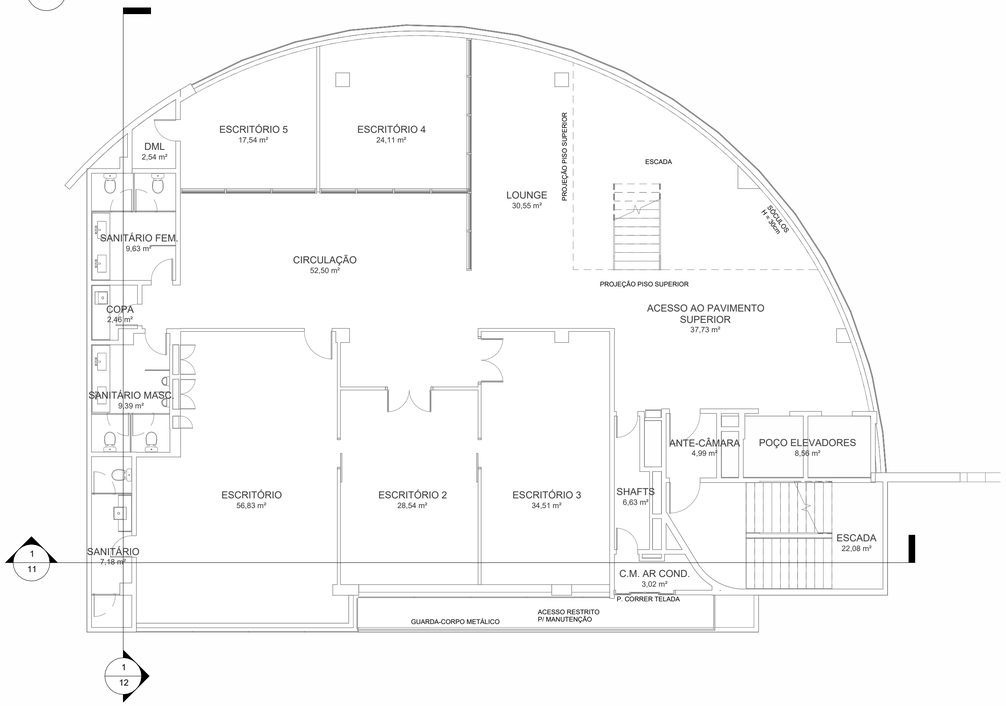

1 PLANTA DEM. E CONST. - 4° PAV

1 : 100



4 VISTA INTERNA - 4ºPAV

ESQUADRIAS / PORTAS

CÓDIGO	UND.	DIMENSÕES (cm) LARGURA	ALTURA	ÁREA (m²)	MODELO
P7	7	0,70	2,10	10,29	
P9	1	0,90	2,10	1,89	
P10	2	1,00	2,10	4,20	
P12	2	1,00	2,10	4,20	
P14	1	2,00	2,15	4,30	
P15	2	1,55	2,14	6,63	
TOTAL	15			31,51	

ESQUADRIAS / JANELAS

CÓDIGO	UND.	DIMENSÕES (cm) LARGURA	ALTURA	PEITORIL	ÁREA (m²)	MODELO
J4	1	12,05	0,60	2,30	7,23	
TOTAL	1				7,23	

PROPRIETÁRIO: CONSELHO REGIONAL DE CONTABILIDADE - PR

END. OBRA: RUA XV DE NOVEMBRO, 2987, ALTO DA XV, CURITIBA - PR, CEP: 80045-340

PROJETO: PROJETO EXECUTIVO

OBJETO: PLANTA BAIXA - 4º PAVIMENTO

AUTOR E RESPONSÁVEL PELO PROJETO:
ENG. CIVIL ROMULO MOTA TEIXEIRA - CREA 228297PR

RESPONSÁVEL PELA EXECUÇÃO DA OBRA:


CARIMBO DE APROVAÇÃO Nº ART:

Pedra Angular
Arquitetura & Engenharia


FOLHA: 08|16

ARQUITETURA

ESCALA:	FORMATO:	DATA:	REVISÃO:	CODIGO DO ARQUIVO:
INDICADA	A1	22/06/2026	05	

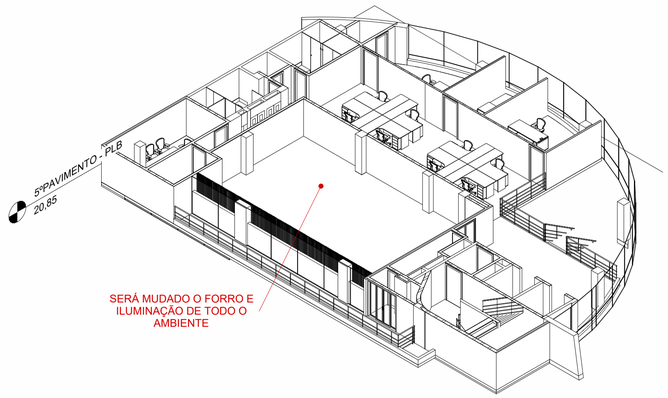


3 PERSPECTIVA - 5ºPAV

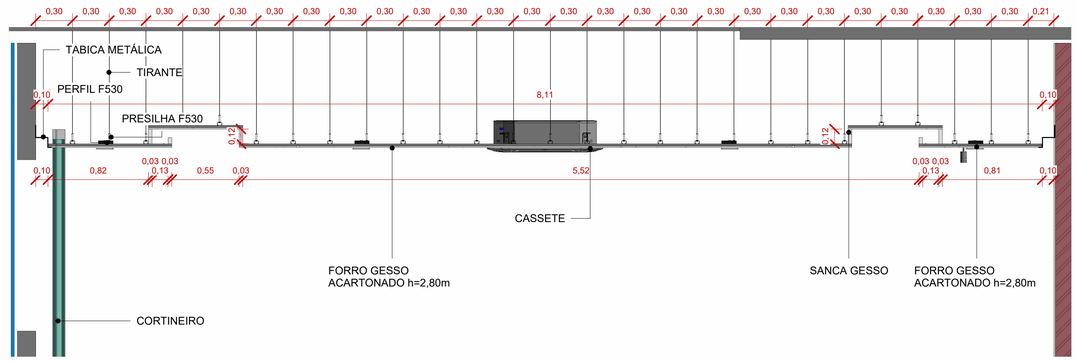

1 DETALHAMENTO FORRO PLENÁRIO


1 : 25

OBS: SERÁ UTILIZADO O MESMO SISTEMA PARA O AUDITORIO, COM A LÃ DE VIDRO POR CIMA DO FORRO

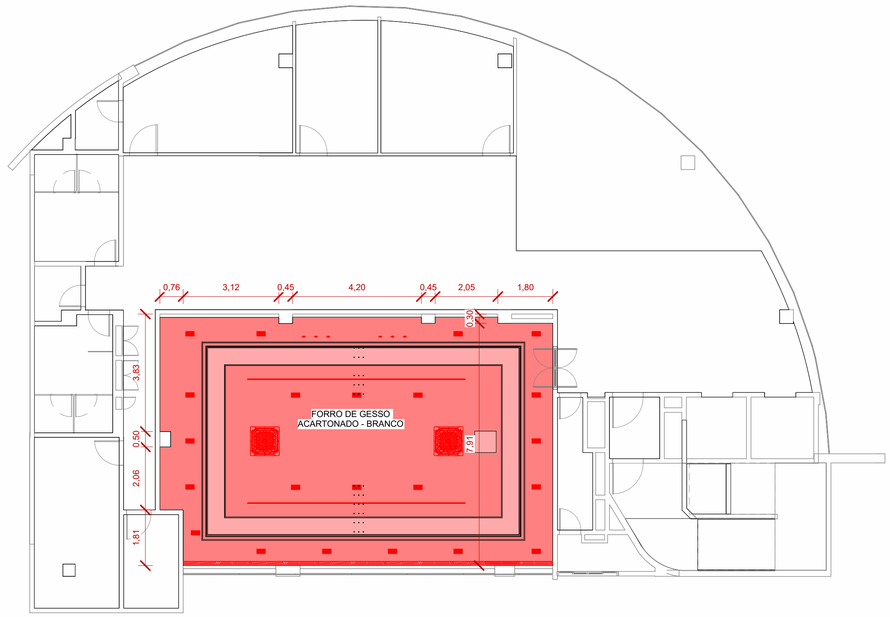


2 PLANTA DE FORRO - 5° PAV

1 : 100

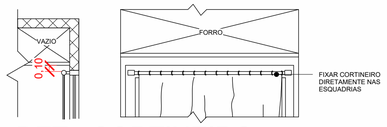

DET - CORTINEIRO

1 : 50

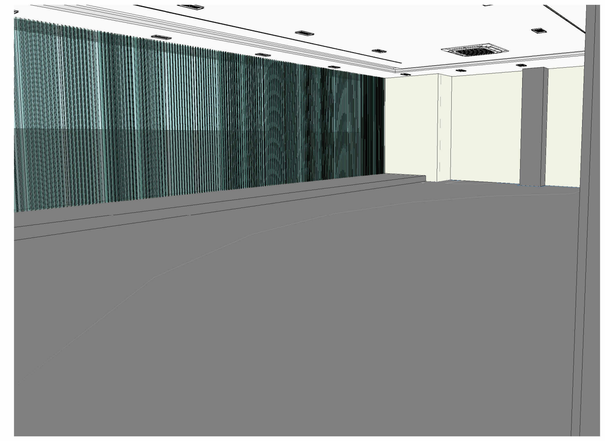

4 V.I.- CORTINEIRO

ESQUADRIAS / PORTAS

CÓDICO	UND.	DIMENSÕES (cm) LARGURA	ALTURA	ÁREA (m²)	MODELO
P7	6	0,70	2,10	8,82	
P8	2	0,80	2,10	3,36	
P9	2	0,90	2,10	3,78	
P10	2	1,00	2,10	4,20	
P14	1	2,00	2,15	4,30	
P16	1	1,40	2,10	2,94	
TOTAL	14			27,40	

ESQUADRIAS / JANELAS

CÓDICO	UND.	DIMENSÕES (cm) LARGURA	ALTURA	PEITORIL	ÁREA (m²)	MODELO
J4	1	12,05	0,60	2,30	7,23	
TOTAL	1				7,23	

PROPRIETÁRIO: CONSELHO REGIONAL DE CONTABILIDADE - PR

END. OBRA: RUA XV DE NOVEMBRO, 2987, ALTO DA XV, CURITIBA - PR, CEP: 80045-340

PROJETO: PROJETO EXECUTIVO

OBJETO: PLANTA BAIXA - 5º PAVIMENTO

AUTOR E RESPONSÁVEL PELO PROJETO:
ENG. CIVIL ROMULO MOTA TEIXEIRA - CREA 228297PR

RESPONSAVÉL PELA EXECUÇÃO DA OBRA:

CARIMBO DE APROVAÇÃO N° ART:

Pedra Angular
Arquitetura & Engenharia

FOLHA: 09|16

ESCALA: INDICADA


FORMATO: A1

DATA: 22/06/2026

REVISÃO: 05


CODIGO DO ARQUIVO:

ARQUITETURA

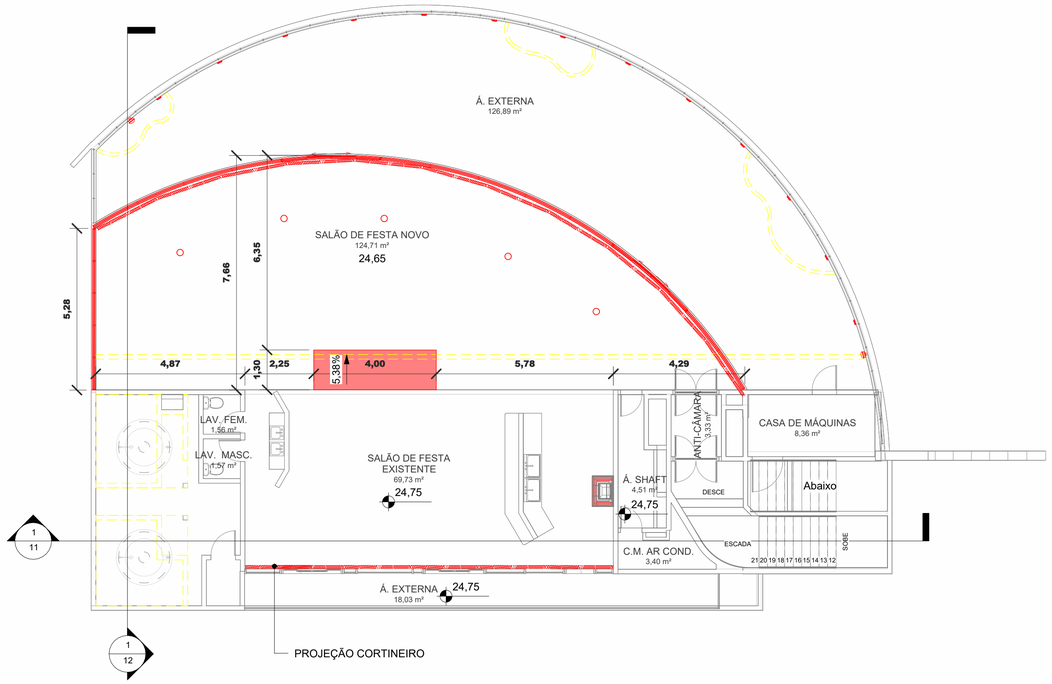


2 COBERTURA - DEMOLIR E CONSTRUIR

1 : 100

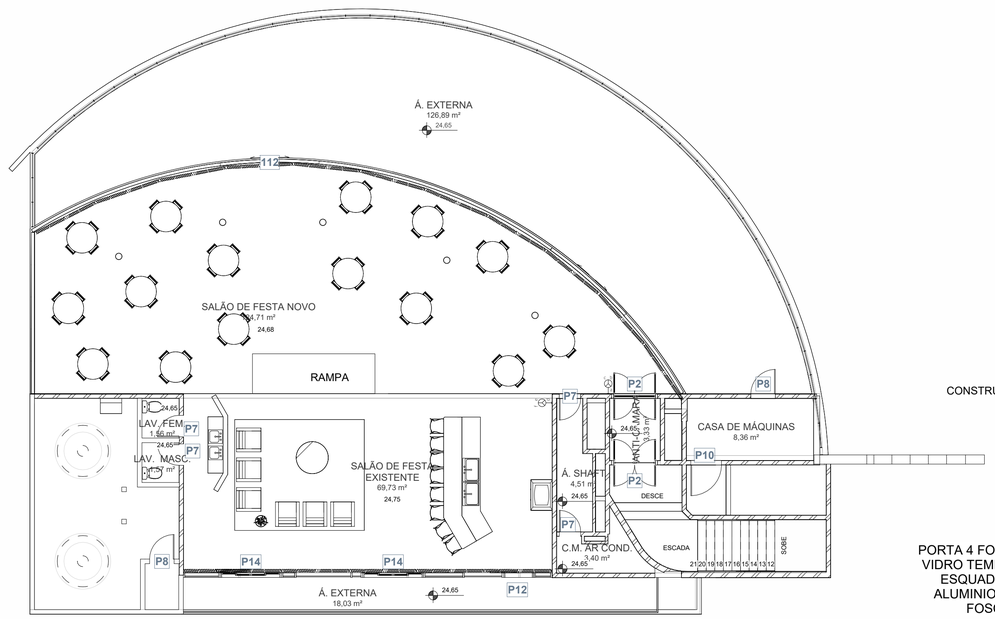


1 COBERTURA - PLANTA LAYOUT

1 : 100

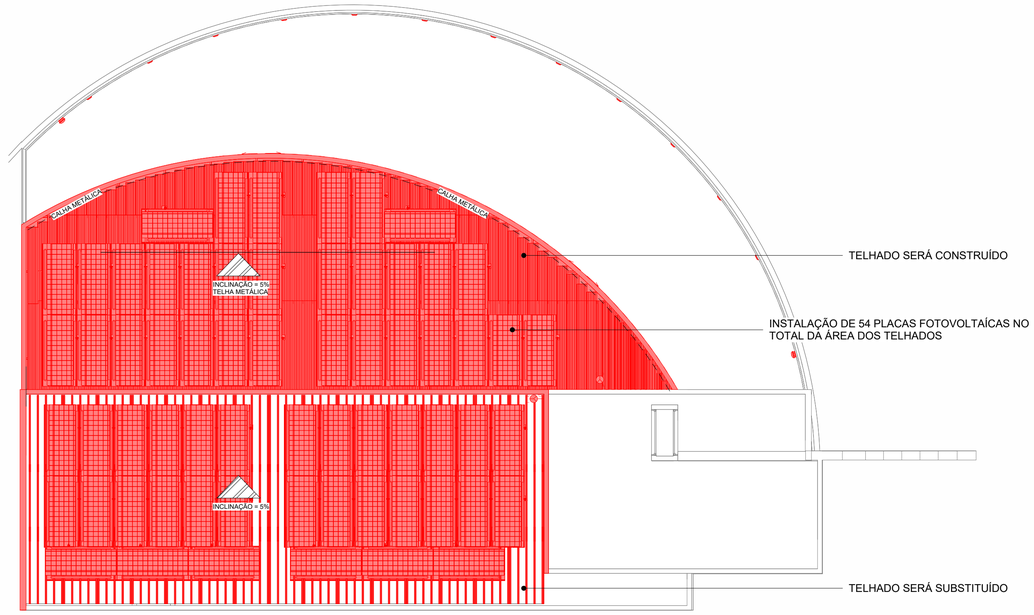

3 10 - COBERTURA 2

1 : 100

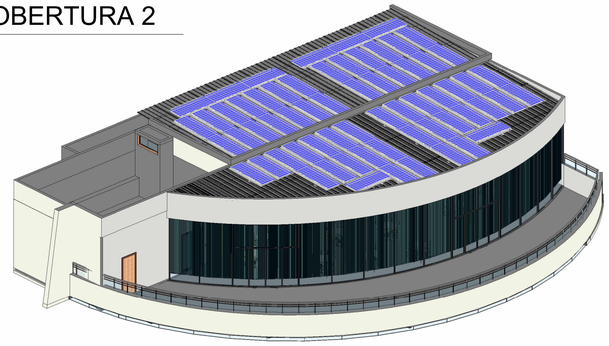


ESQUADRIAS / PORTAS

CÓDICO	UND.	DIMENSÕES (cm) LARGURA	ALTURA	ÁREA (m²)	MODELO
P2	2	1,50	2,10	6,30	
P7	4	0,70	2,10	5,88	
P8	2	0,80	2,10	3,36	
P10	1	1,00	2,10	2,10	
P12	1	1,00	2,10	2,10	
P14	2	2,00	2,15	8,60	
TOTAL	12			28,34	

ESQUADRIAS / JANELAS

CÓDICO	UND.	DIMENSÕES (cm) LARGURA	ALTURA	PEITORIL	ÁREA (m²)	MODELO
19	2	1,50	0,60	2,80	1,80	
26	1				0,00	Siena
TOTAL	3				1,80	

4 3D-PAV COBERTURA

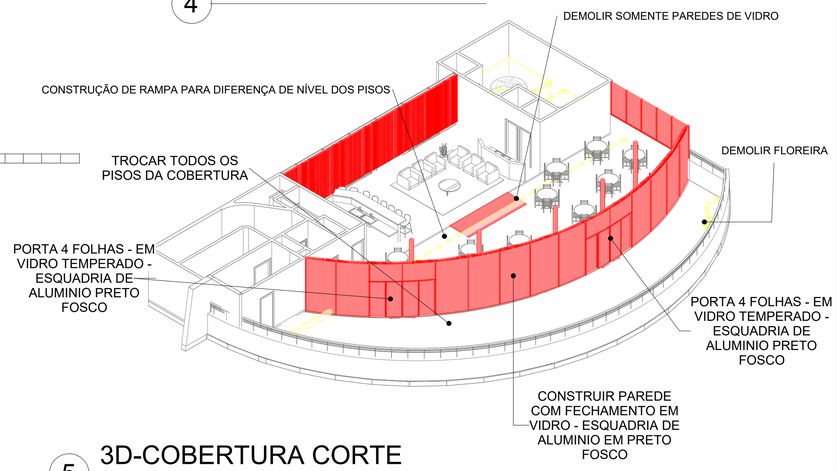

5 3D-COBERTURA CORTE

PROPRIETÁRIO: CONSELHO REGIONAL DE CONTABILIDADE - PR

END. OBRA: RUA XV DE NOVEMBRO, 2987, ALTO DA XV, CURITIBA - PR, CEP: 80045-340

PROJETO: PROJETO EXECUTIVO

OBJETO: PLANTAS - COBERTURA

AUTOR E RESPONSÁVEL PELO PROJETO:
ENG. CIVIL ROMULO MOTA TEIXEIRA - CREA 228297PR

RESPONSÁVEL PELA EXECUÇÃO DA OBRA:


CARIMBO DE APROVAÇÃO Nº ART:

Pedra Angular
Arquitetura & Engenharia

FOLHA: 10|16

ARQUITETURA

ESCALA:	FORMATO:	DATA:	REVISÃO:	CODIGO DO ARQUIVO:
INDICADA	A1	22/06/2026	05	

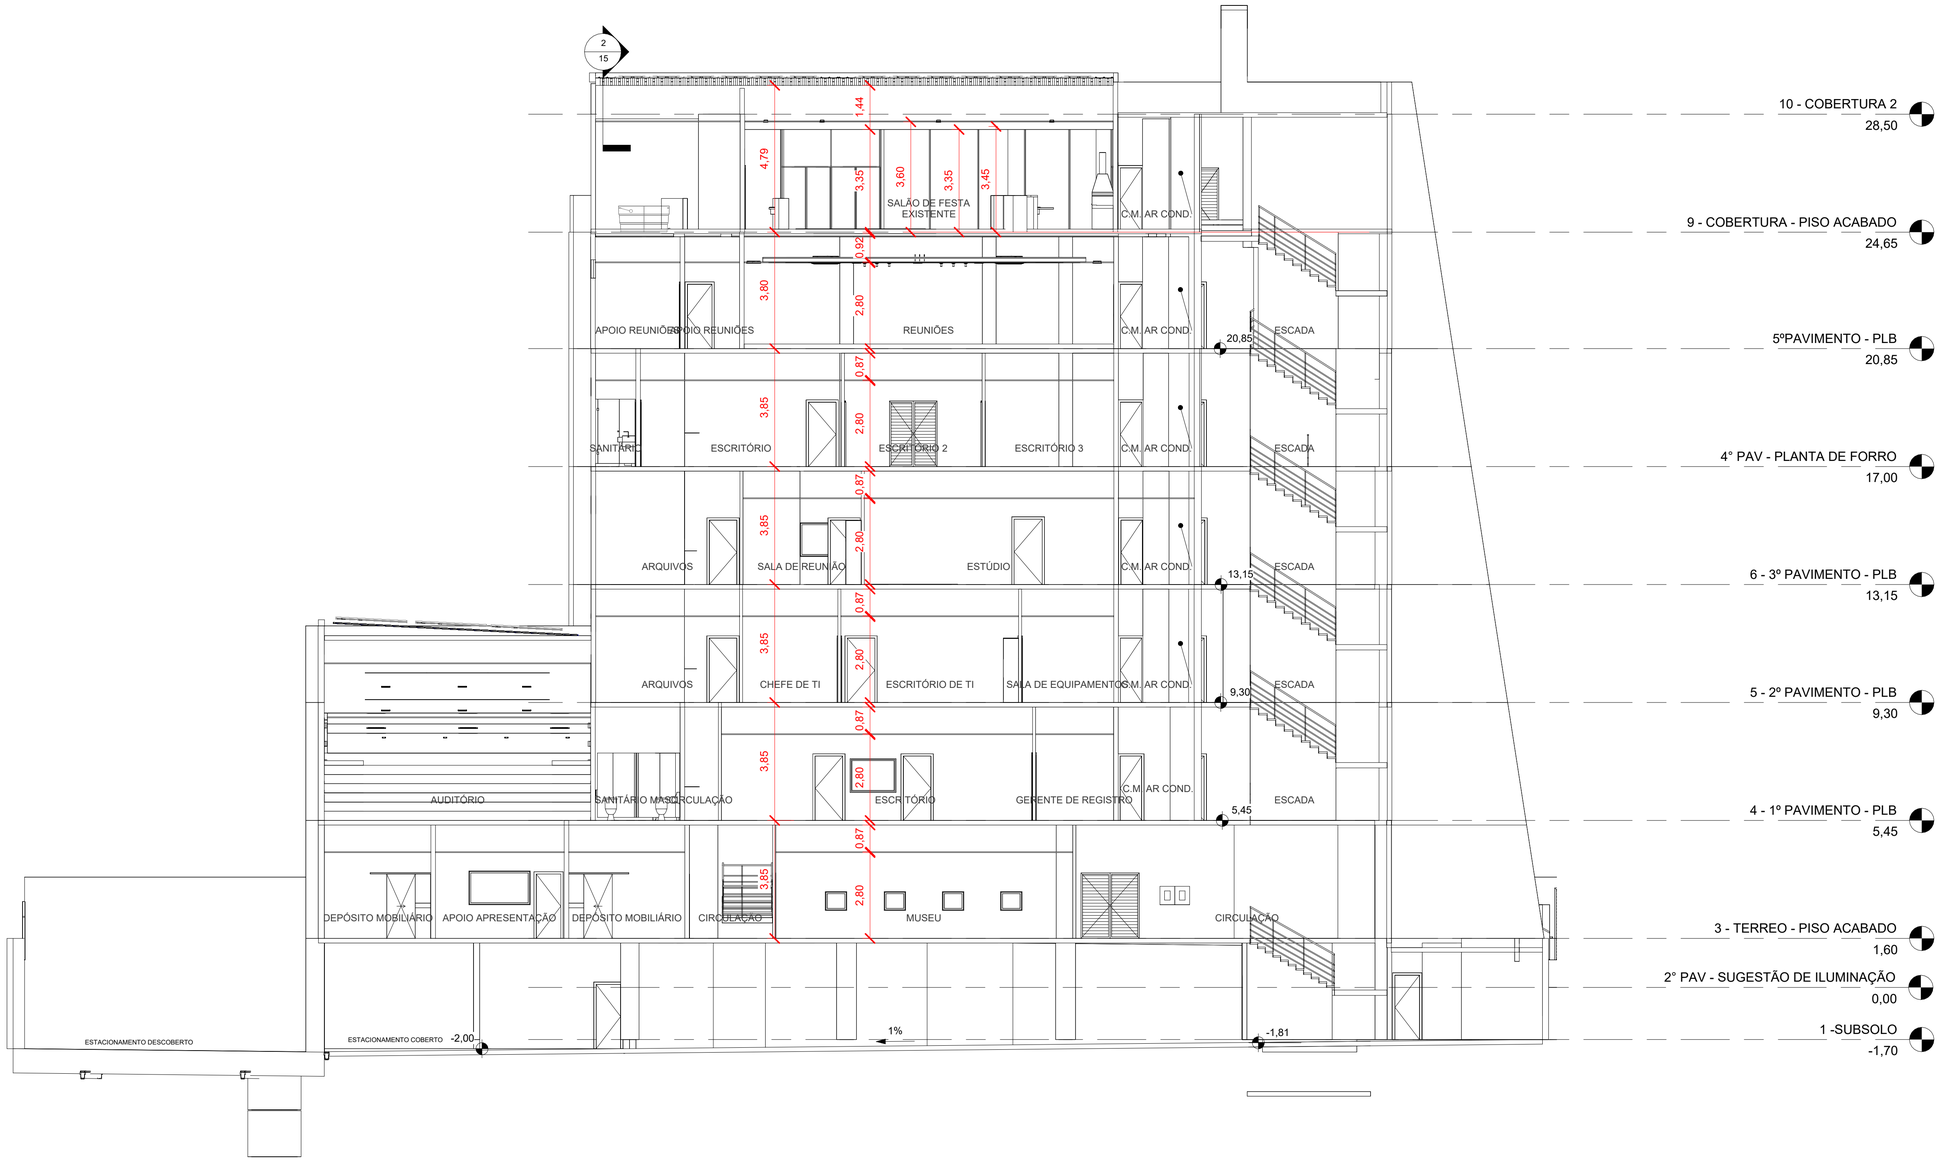

1 CORTE A-A

1 : 100

PROPRIETÁRIO: CONSELHO REGIONAL DE CONTABILIDADE - PR

END. OBRA: RUA XV DE NOVEMBRO, 2987, ALTO DA XV, CURITIBA - PR, CEP: 80045-340

PROJETO: PROJETO EXECUTIVO

OBJETO: CORTE A-A

AUTOR E RESPONSÁVEL PELO PROJETO:
ENG. CIVIL ROMULO MOTA TEIXEIRA - CREA 228297PR

RESPONSAVÉL PELA EXECUÇÃO DA OBRA:


CARIMBO DE APROVAÇÃO N° ART:

Pedra Angular
Arquitetura & Engenharia

FOLHA: 11|16

ARQUITETURA

ESCALA: INDICADA | FORMATO: A1 | DATA: 22/06/2026 | REVISÃO: 05 | CODIGO DO ARQUIVO:

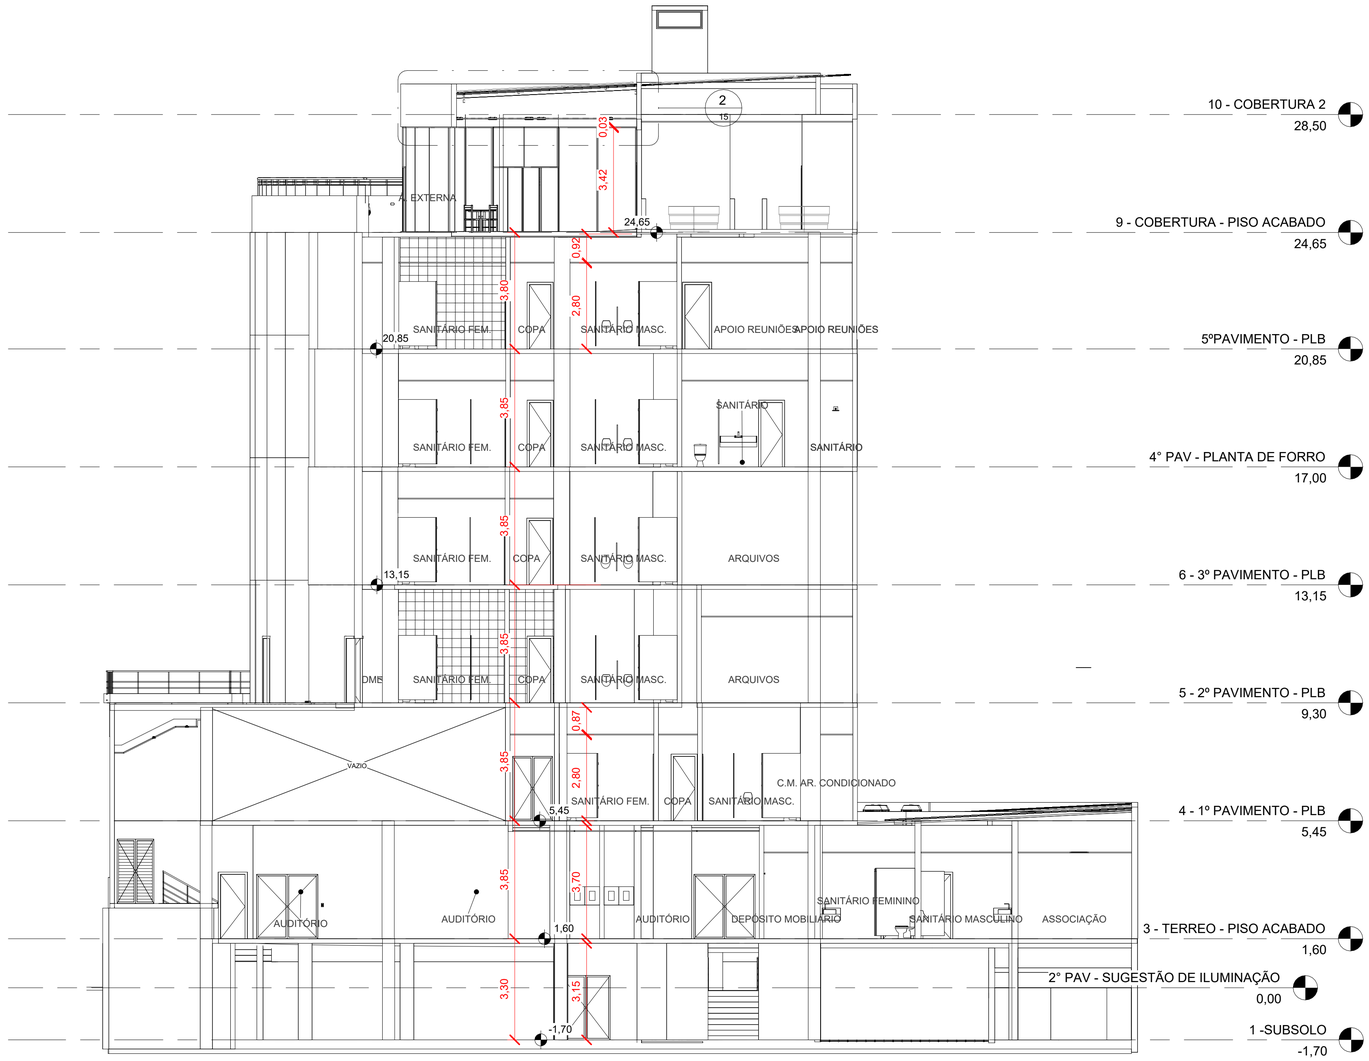

1 CORTE B-B

1 : 100

PROPRIETÁRIO: CONSELHO REGIONAL DE CONTABILIDADE - PR

END. OBRA: RUA XV DE NOVEMBRO, 2987, ALTO DA XV, CURITIBA - PR, CEP: 80045-340

PROJETO: PROJETO EXECUTIVO

OBJETO: CORTE B-B

AUTOR E RESPONSÁVEL PELO PROJETO:
ENG. CIVIL ROMULO MOTA TEIXEIRA - CREA 228297PR

RESPONSAVÉL PELA EXECUÇÃO DA OBRA:


CARIMBO DE APROVAÇÃO N° ART:

Pedra Angular
Arquitetura & Engenharia

FOLHA: 12|16

ARQUITETURA


ESCALA:	FORMATO:	DATA:	REVISÃO:	CODIGO DO ARQUIVO:
INDICADA	A1	22/06/2026	05	

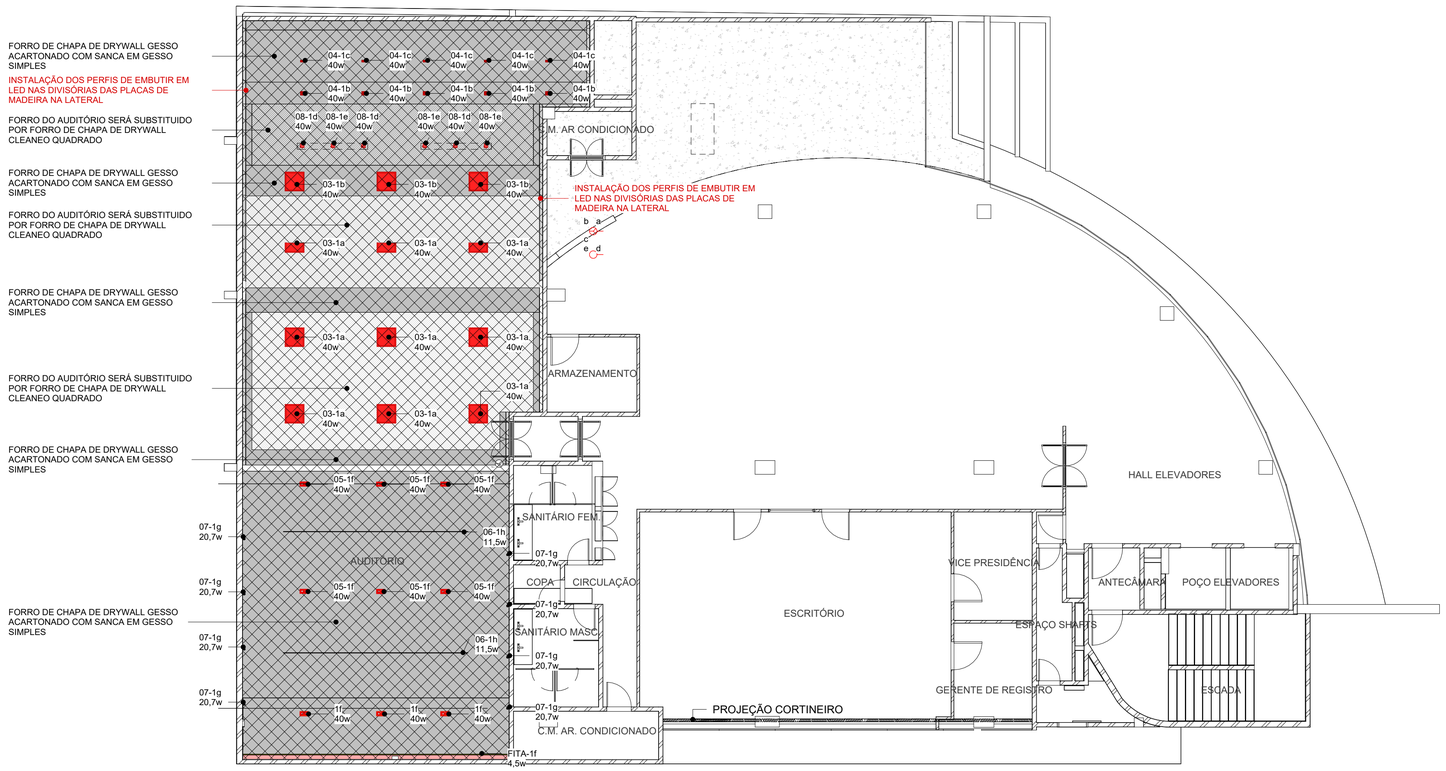

1° PAV - SUGESTÃO DE ILUMINAÇÃO


1 : 100

OBS: RENDER PARA VIZUALIZAÇÃO DO AUDITÓRIO MEZANINO, NA PÁGINA 14

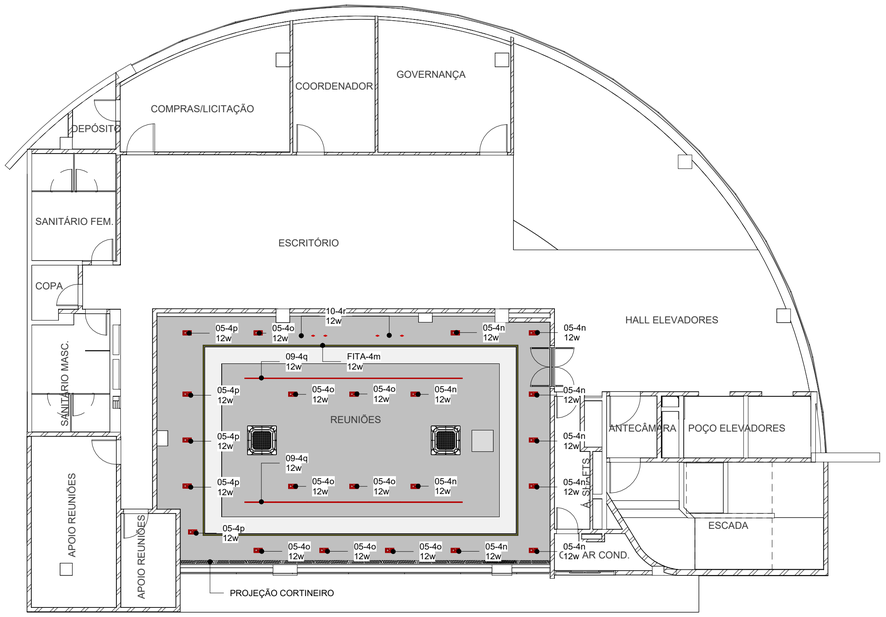

2° PAV - SUGESTÃO DE ILUMINAÇÃO

1 : 100

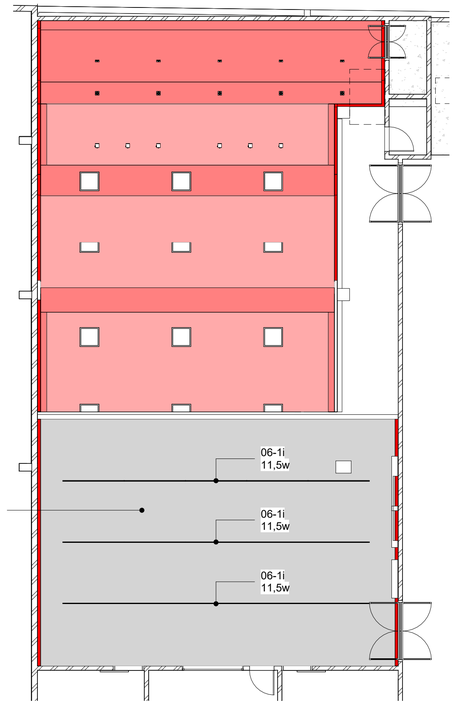


ABAIXO MEZANINO - SUGESTÃO DE ILUMINAÇÃO

1 : 100

ESPECIFICAÇÕES GERAIS		
COD.	QNTD.	DESCRIÇÃO
01	8	Refletor LED RGB 400W Preto com Memória
02	6	Espeto Jardim 18w 3000k - Marca Stella ou similar
03	25	Plafon de Embutir EVO Backlight 40w 4000k - Marca Stella ou Similar
04	10	Luminária de Embutir Recuada ROUND OFFICE 30w - Marca Stella ou Similar
05	59	Spot de Embutir LOYO DUPLO - Marca Nordecor ou similar
06	21	Perfil de Embutir Recuado ARCHI 11,5w 2700k 2metros - Marca Stella ou similar
07	17	Arandela Interna Calha Fosca 15w
08	6	SPOT FLOW AR111 15w - Marca Stella ou similar
09	14	Perfil de Embutir Recuado ARCHI 11,5w 2700k 1metros - Marca Stella ou similar
10	6	TRACE MICRO SPOT PARA TRILHO TRACE MICRO 24V com luminária 2700k - Marca Stella ou similar
11	26	Arandela Tartaruga com acionamento por fotocélula
12	2	Fotocélula

Total geral: 200
200

DIVISÓRIAS DA PAREDE PARA A INSTALAÇÃO DO PERFIL DE EMBUTIR LED

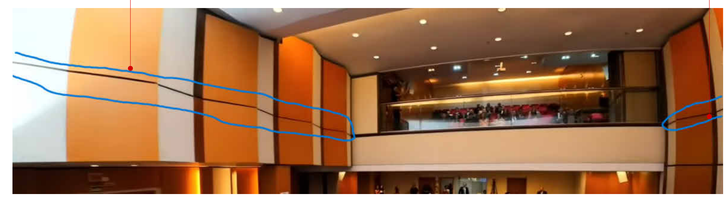

PROPRIETÁRIO: CONSELHO REGIONAL DE CONTABILIDADE - PR

END. OBRA: RUA XV DE NOVEMBRO, 2987, ALTO DA XV, CURITIBA - PR, CEP: 80045-340

PROJETO: PROJETO EXECUTIVO

OBJETO: SUGESTÃO DE ILUMINAÇÃO

AUTOR E RESPONSÁVEL PELO PROJETO:
ENG. CIVIL ROMULO MOTA TEIXEIRA - CREA 228297PR

RESPONSAVÉL PELA EXECUÇÃO DA OBRA:

CARIMBO DE APROVAÇÃO N° ART:

Pedra Angular
Arquitetura & Engenharia

FOLHA: 13|16

ESCALA: INDICADA


FORMATO: A1

DATA: 22/06/2026

REVISÃO: 05

CODIGO DO ARQUIVO:

ARQUITETURA

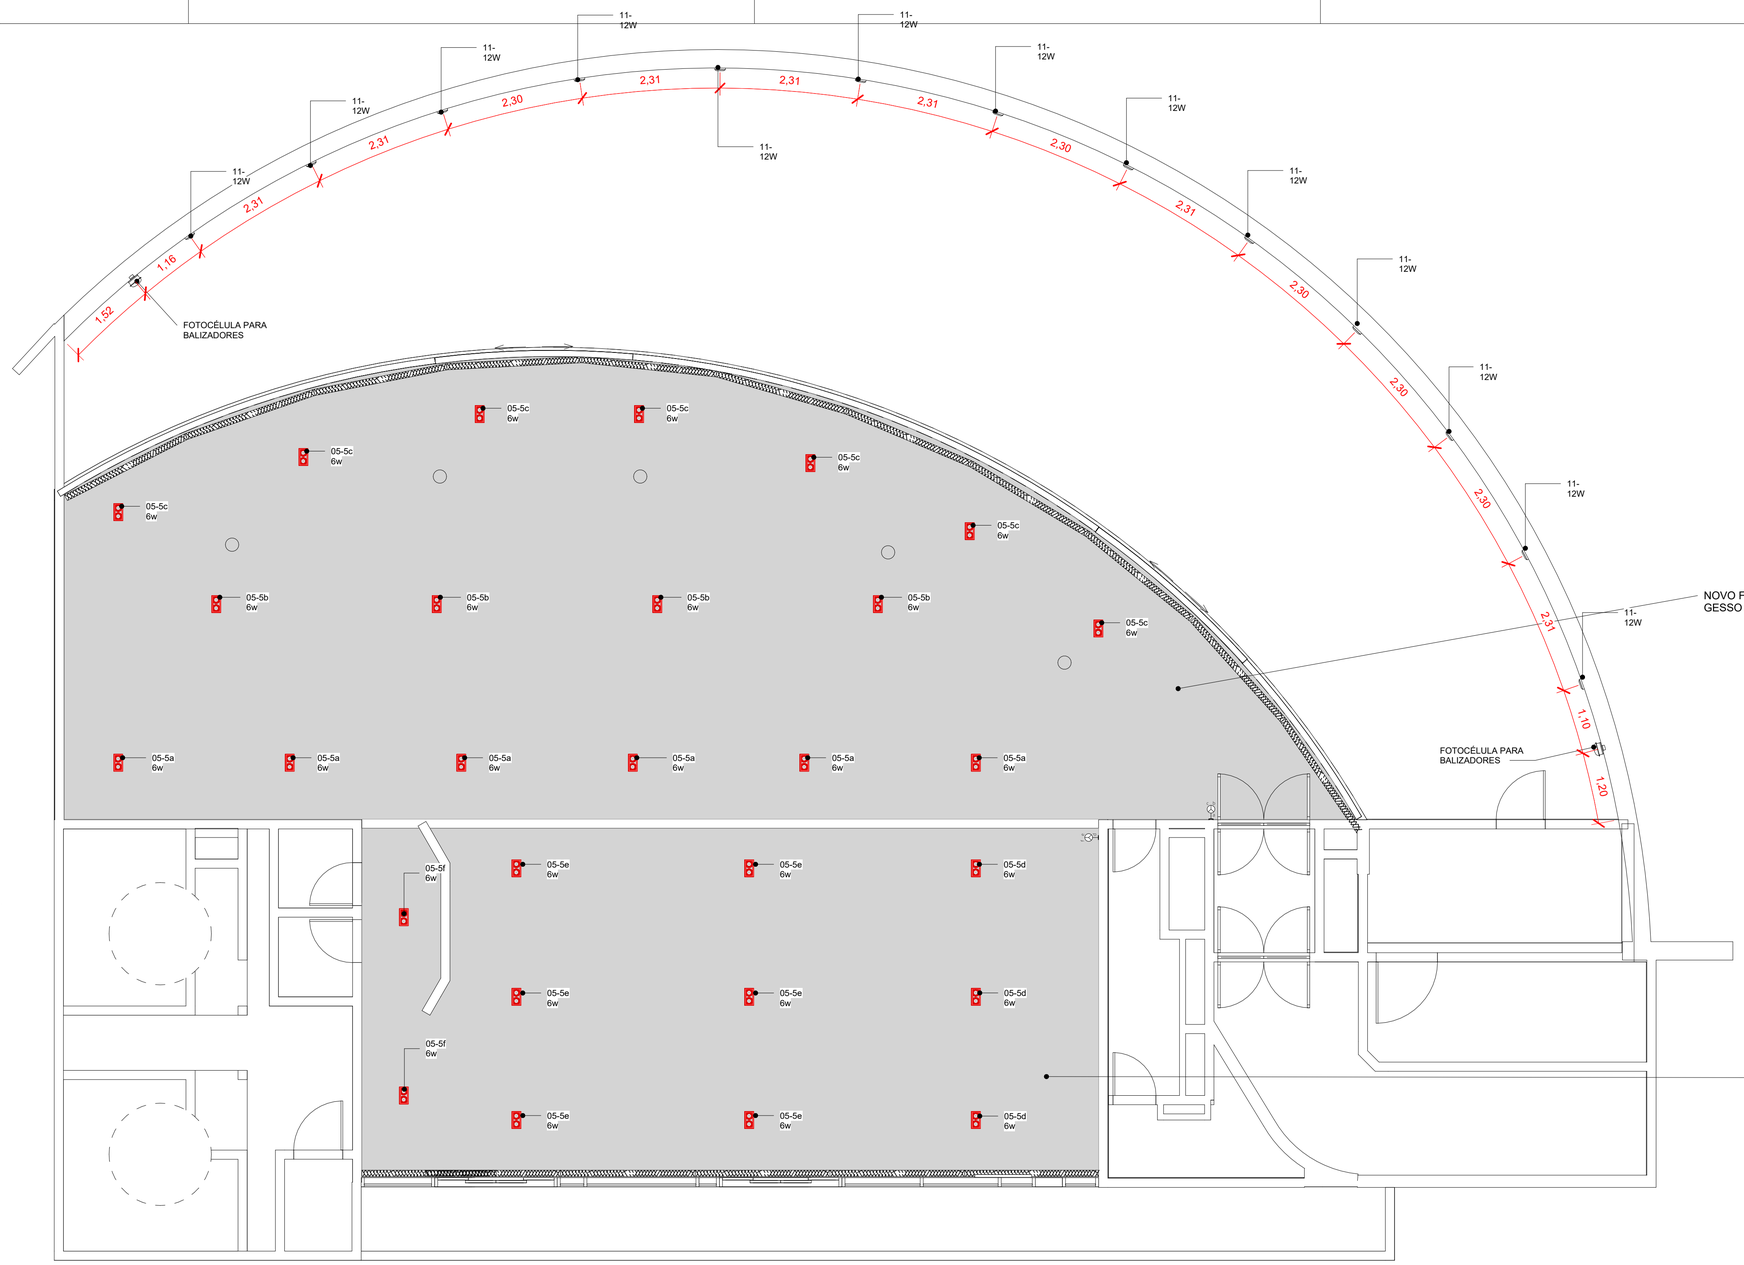

1 COBERTURA - SUGESTÃO DE ILUMINAÇÃO

1 : 50

ESPECIFICAÇÕES GERAIS

COD.	QNTD.	DESCRIÇÃO
01	8	Refletor LED RGB 400W Preto com Memória
02	6	Espeto Jardim 18w 3000k - Marca Stella ou similar
03	25	Plafon de Embutir EVO Backlight 40w 4000k - Marca Stella ou Similar
04	10	Luminária de Embutir Recuada ROUND OFFICE 30w - Marca Stella ou Similar
05	59	Spot de Embutir LOYO DUPLO - Marca Nordecor ou similar
06	21	Perfil de Embutir Recuado ARCHI 11,5w 2700k 2metros - Marca Stella ou similar
07	17	Arandela Interna Calha Fosca 15w
08	6	SPOT FLOW AR111 15w - Marca Stella ou similar
09	14	Perfil de Embutir Recuado ARCHI 11,5w 2700k 1metros - Marca Stella ou similar
10	6	TRACE MICRO SPOT PARA TRILHO TRACE MICRO 24V com luminária 2700k - Marca Stella ou similar
11	26	Arandela Tartaruga com acionamento por fotocélula
12	2	Fotocélula
Total geral: 200	200	

PROPRIETÁRIO: CONSELHO REGIONAL DE CONTABILIDADE - PR

END. OBRA: RUA XV DE NOVEMBRO, 2987, ALTO DA XV, CURITIBA - PR, CEP: 80045-340

PROJETO: PROJETO EXECUTIVO

OBJETO: SUGESTÃO DE ILUMINAÇÃO - COB

AUTOR E RESPONSÁVEL PELO PROJETO:
ENG. CIVIL ROMULO MOTA TEIXEIRA - CREA 228297PR

RESPONSAVÉL PELA EXECUÇÃO DA OBRA:

CARIMBO DE APROVAÇÃO N° ART:

Pedra Angular
Arquitetura & Engenharia

FOLHA: 14|16

ESCALA: INDICADA


FORMATO: A1

DATA: 22/06/2026


REVISÃO: 05

CODIGO DO ARQUIVO:


ARQUITETURA

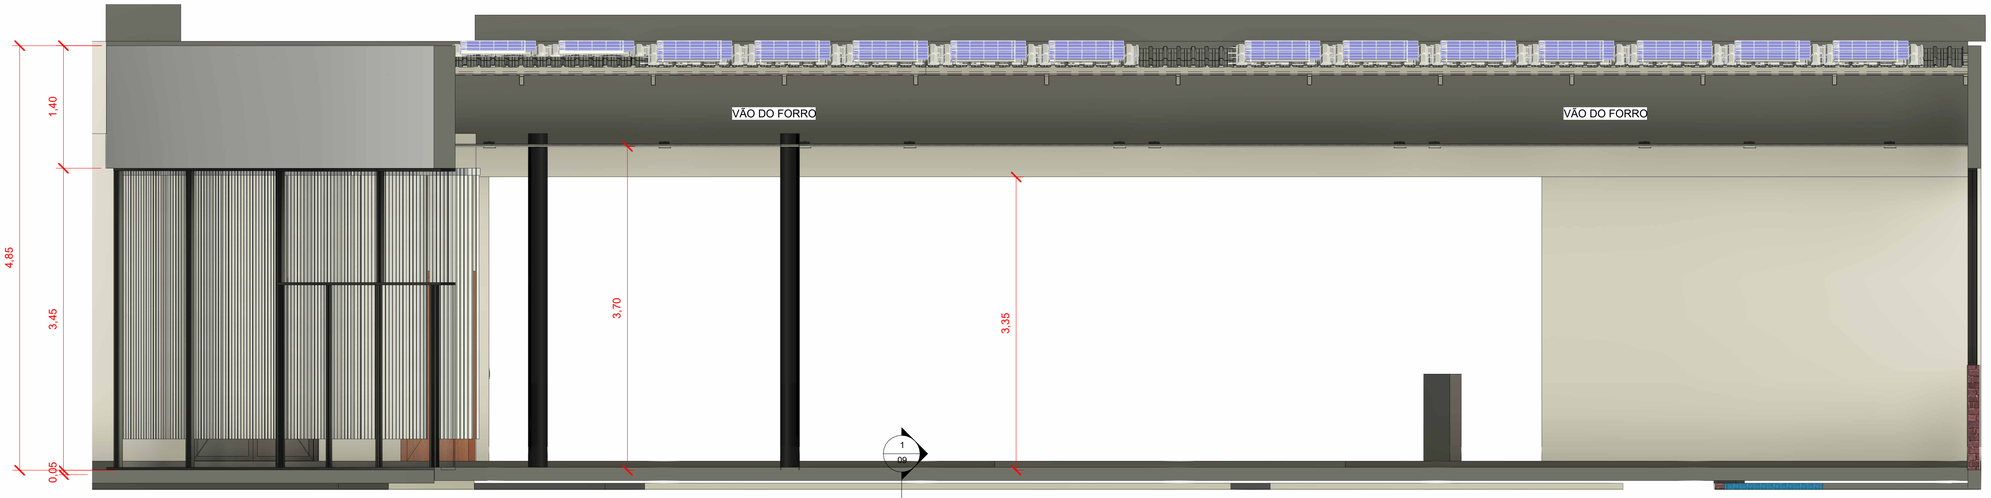

1 DET - COBERTURA
1 : 35

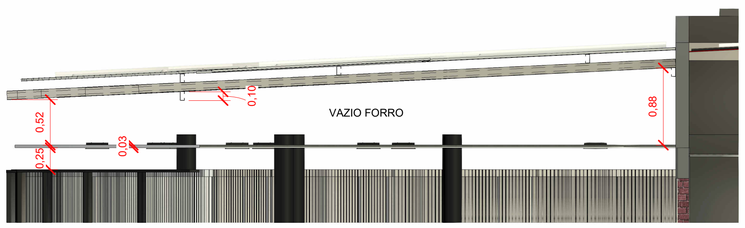

2 DET - COBERTURA 2
1 : 35

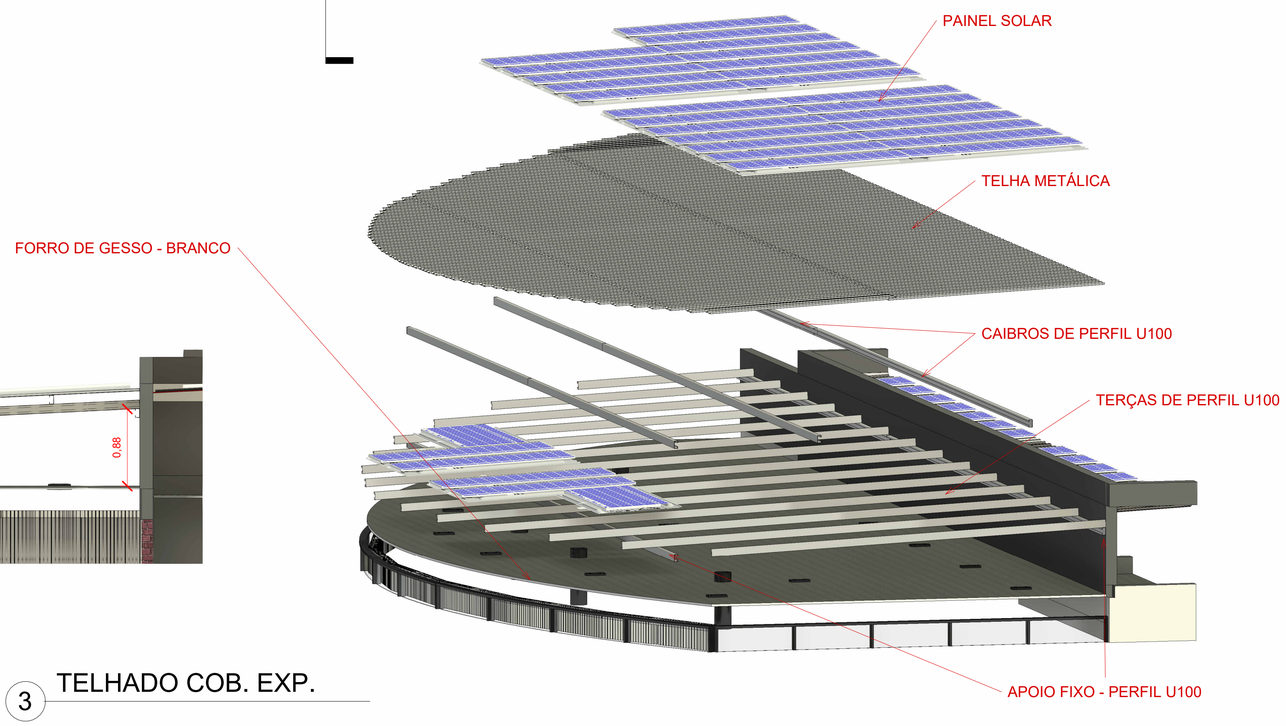

3 TELHADO COB. EXP.

PROPRIETÁRIO: CONSELHO REGIONAL DE CONTABILIDADE - PR

END. OBRA: RUA XV DE NOVEMBRO, 2987, ALTO DA XV, CURITIBA - PR, CEP: 80045-340

PROJETO: PROJETO EXECUTIVO

OBJETO: DETALHAMENTO DA COBERTURA

AUTOR E RESPONSÁVEL PELO PROJETO:
ENG. CIVIL ROMULO MOTA TEIXEIRA - CREA 228297PR

RESPONSAVÉL PELA EXECUÇÃO DA OBRA:

CARIMBO DE APROVAÇÃO N° ART:

Pedra Angular
Arquitetura & Engenharia

FOLHA: 15|16

ESCALA: INDICADA


FORMATO: A1

DATA: 22/06/2026


REVISÃO: 05

CODIGO DO ARQUIVO:


ARQUITETURA

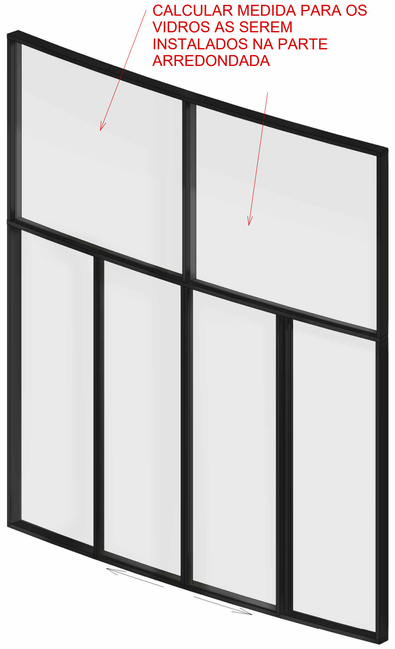


1 PERSPECTIVA - PORTA

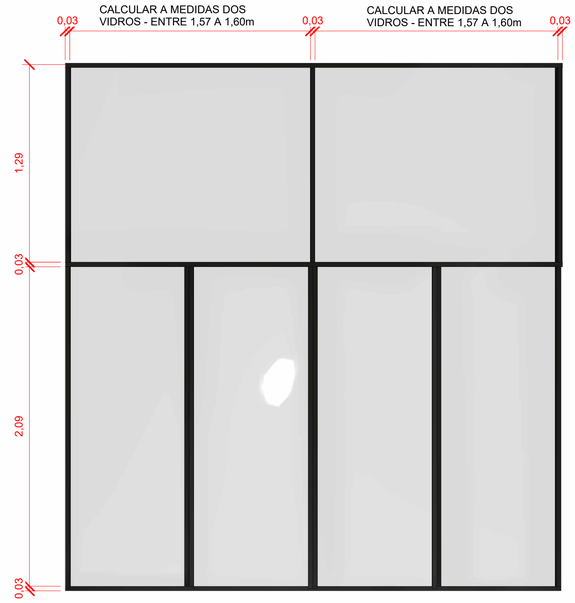


2 VISTA FRONTAL
1 : 20

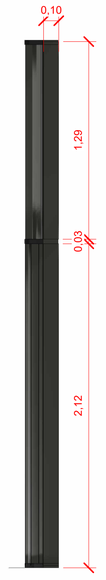


3 VISTA ESQUERDA
1 : 20

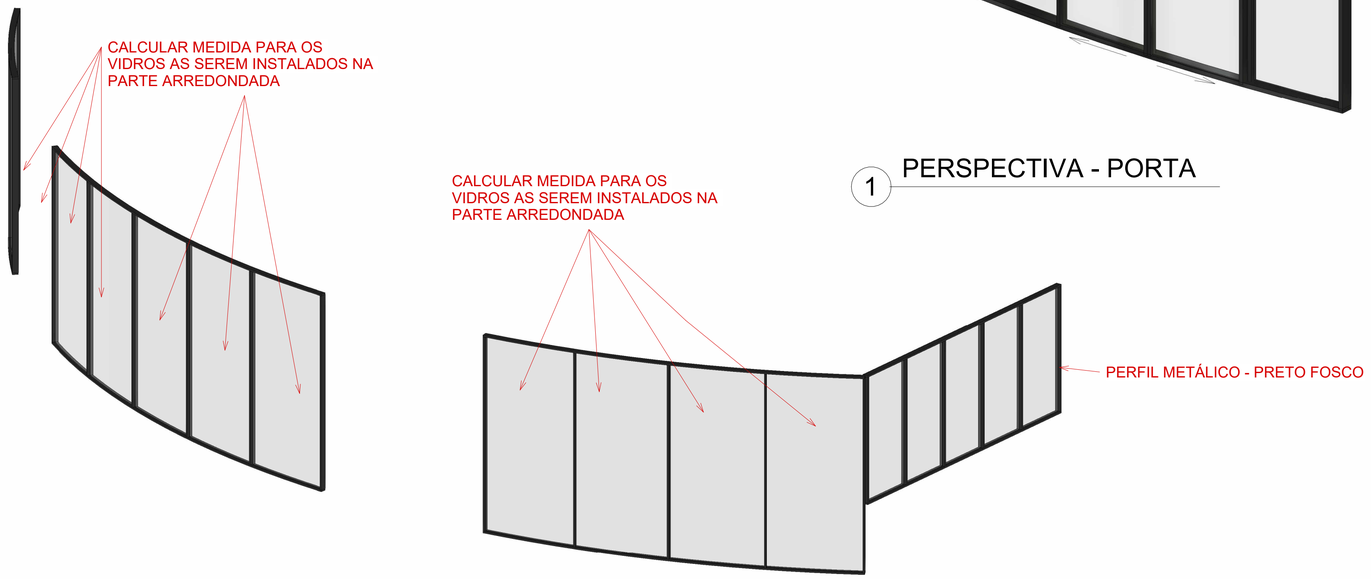

4 PERSPECTIVA 3D

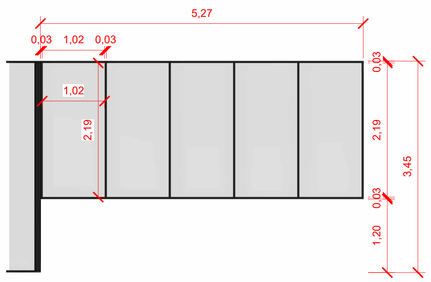

5 VISTA ESQUERDA
1 : 50

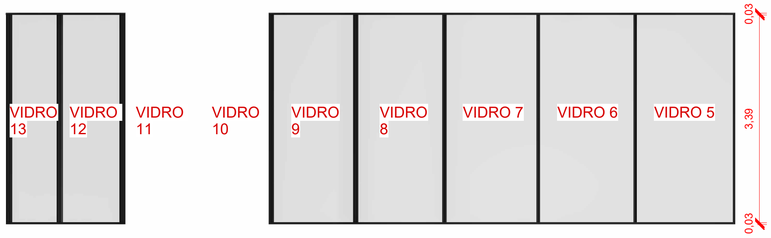

6 VISTA FRONTAL
1 : 50



PROPRIETÁRIO: CONSELHO REGIONAL DE CONTABILIDADE - PR

END. OBRA: RUA XV DE NOVEMBRO, 2987, ALTO DA XV, CURITIBA - PR, CEP: 80045-340

PROJETO: PROJETO EXECUTIVO

OBJETO: COBERTURA

AUTOR E RESPONSÁVEL PELO PROJETO:
ENG. CIVIL ROMULO MOTA TEIXEIRA - CREA 228297PR

RESPONSÁVEL PELA EXECUÇÃO DA OBRA:

CARIMBO DE APROVAÇÃO Nº ART:

Pedra Angular
Arquitetura & Engenharia

FOLHA: 16|16

ARQUITETURA

ESCALA: INDICADA | FORMATO: A1 | DATA: 22/06/2026 | REVISÃO: 05 | CODIGO DO ARQUIVO: