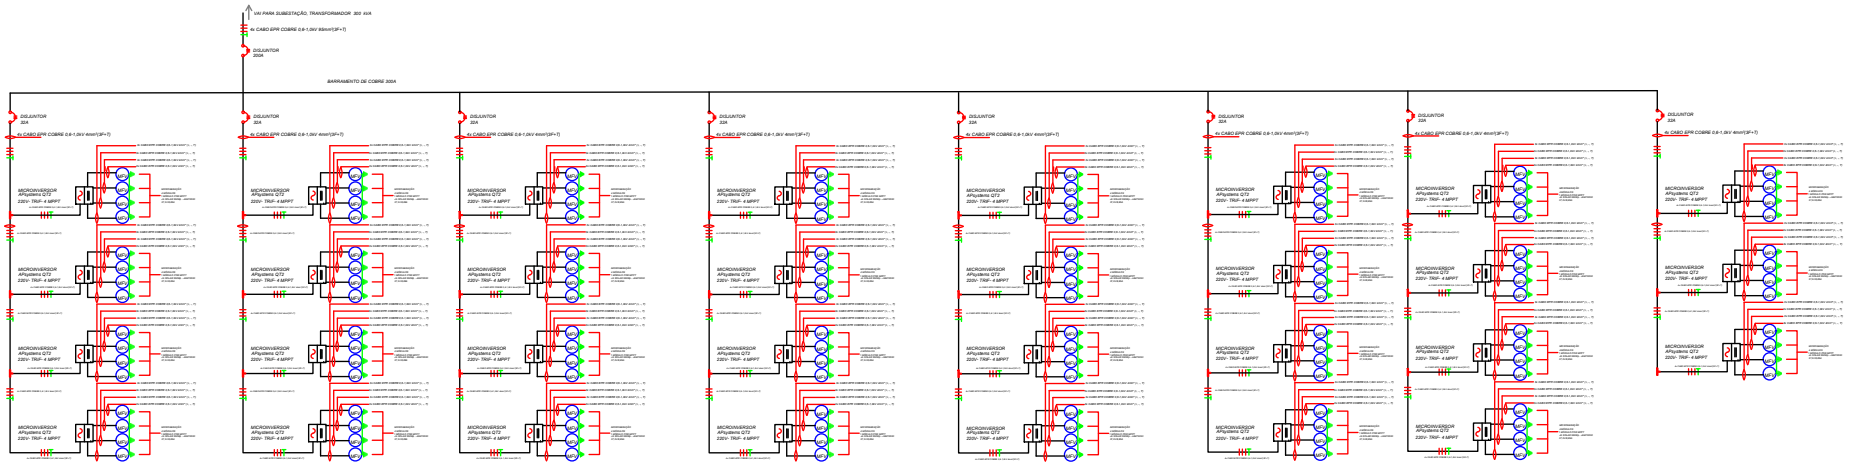


(*) Nota: É possível assumir que a temperatura limite de sobrecarga dos condutores não venha a ser mantida por um tempo superior a 100 horas durante 12 meses consecutivos, ou por 500 horas ao longo de vida útil do condutor.


(*) Nota: Todos os aterramentos são interligamos no mesmo ponto por meio de um barramento de equipotencializaçõo

Revisão nº	Descrição	Data	Desenhista	Verificado


CONSELHO REGIONAL DE CONTABILIDADE

Endereço: Rua XV de Novembro, 2987, Curitiba, Paraná - 80045-340

Unidade/Órgão	Conselho Regional de Contabilidade do Parana CNPJ: 76.592.559/0001-10		Código INC-RV00
Obra	CRC		
Área Técnica	SISTEMA FOTOVOLTAICO 35,1 kWp	Estágio APROVAÇÃO	Folha nº 01/02
Título da Folha			
Autoria do Proj.	Engº Juan Lennon - CREA 34538	Data	Nov/2025
Desenhista	Engº Juan Lennon	Escala Indicada	Verific. -
Arquivo	FOTO_CRC_REV00	Proc. nº -	Fonte -

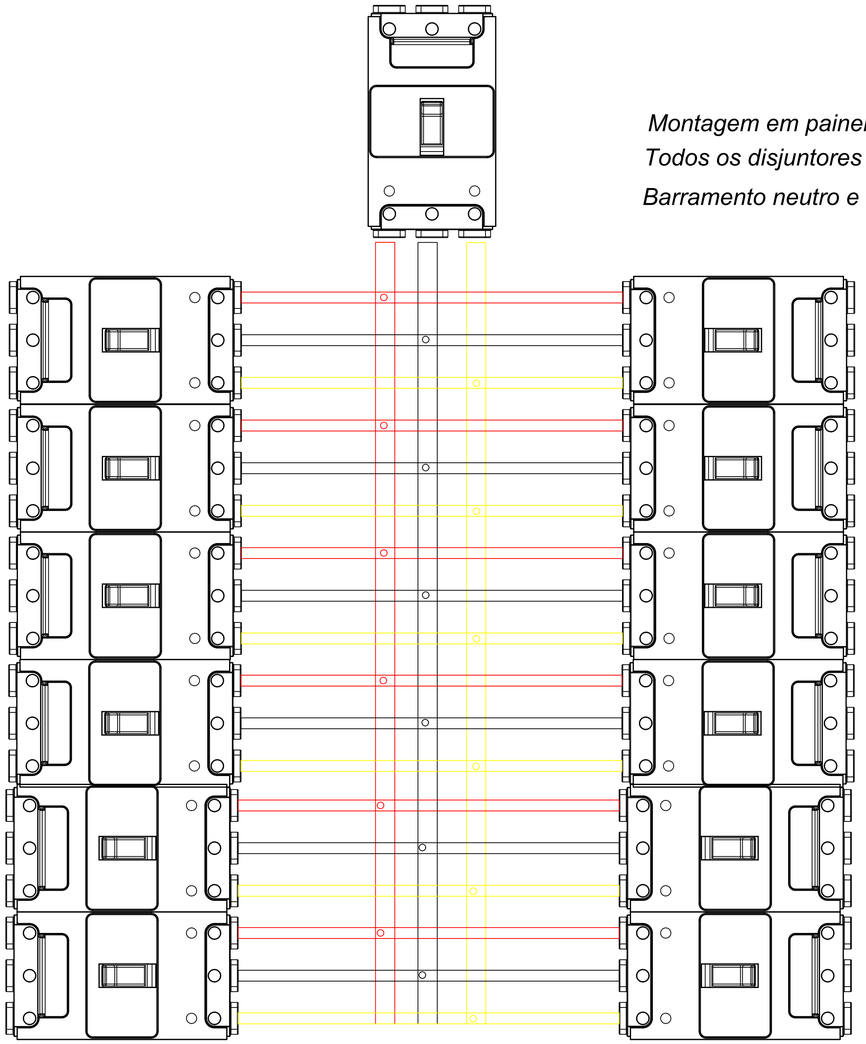

Montagem em painel 2000x800x600
Todos os disjuntores caixa moldada
Barramento neutro e Terra

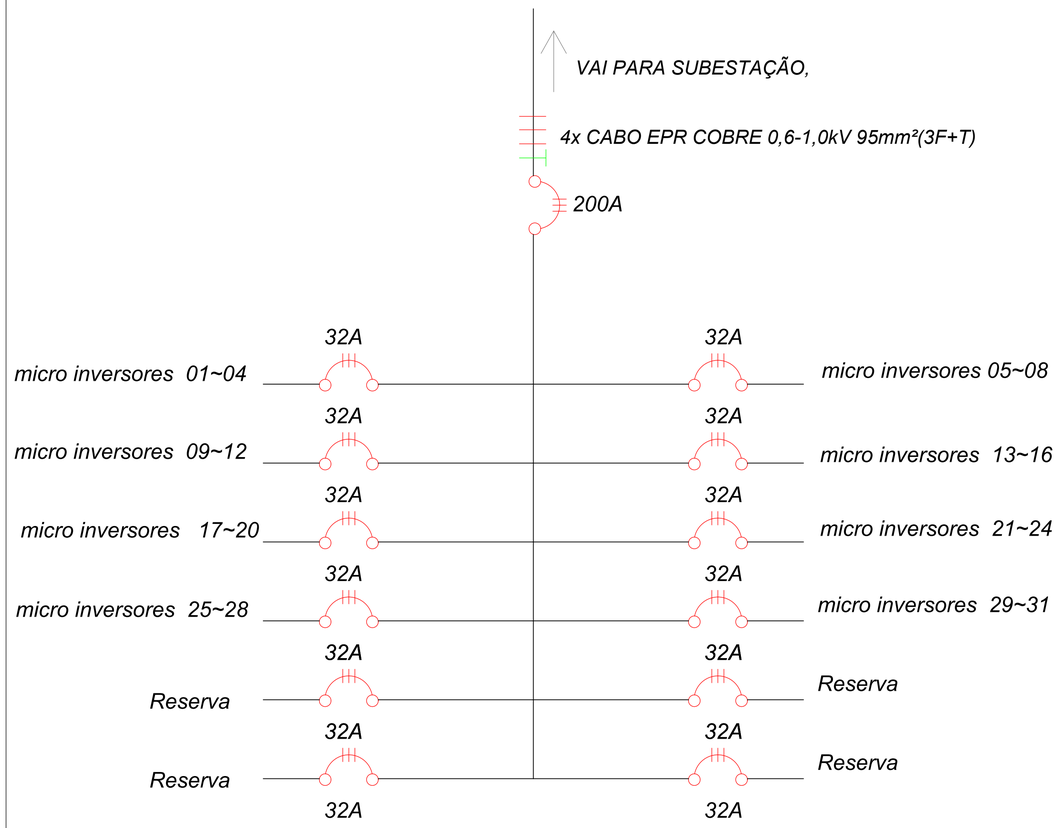

| Revisão nº | Descrição | Data | Desenhista | Verificado

CONSELHO REGIONAL DE CONTABILIDADE

Endereço: Rua XV de Novembro, 2987, Curitiba, Paraná - 80045-340

Unidade/Órgão	Conselho Regional de Contabilidade do Parana CNPJ: 76.592.559/0001-10		Código INC-RV00
Obra	CRC		Folha nº 02/02
Área Técnica	SISTEMA FOTOVOLTAICO 35,1 kWp	Estágio APROVAÇÃO	
Título da Folha			
Autoria do Proj.	Engº Juan Lennon - CREA 34538	Data	maio/2026
Desenhista	Engº Juan Lennon	Escala Indicada	Verific. -
Arquivo	FOTO_CRC_REV00	Proc. nº -	Fonte -